



ประกาศองค์การบริหารส่วนตำบลสำนักตะคร้อ
เรื่อง ประชาสัมพันธ์การกำหนดราคากลางงานก่อสร้าง

องค์การบริหารส่วนตำบลสำนักตะคร้อ มีความประสงค์ก่อสร้างถนนลูกรังบ้านศิลาทอง หมู่ที่ 10 สายนาตาเจือถึงไร่นายบุญรอด ตำบลสำนักตะคร้อ อำเภอเทพารักษ์ จังหวัดนครราชสีมา ด้วยวิธีเฉพาะเจาะจง จำนวน 1 โครงการ ราคากลาง 414,051.57 บาท (- สีสันหนึ่งหมื่นสี่พันห้าสิบบาทห้าสิบบเจ็ดสตางค์ -) โดยดำเนินการดังนี้ จ้างเหมาก่อสร้างถนนบ้านศิลาทอง หมู่ที่ 10 สายนาตาเจือถึงไร่นายบุญรอด ตำบลสำนักตะคร้อ อำเภอเทพารักษ์ จังหวัดนครราชสีมา งานดินถมคันทางผิวจราจรกว้าง 4.00 เมตร ยาว 720.00 เมตร ความหนา 0.50 เมตร หรือมีปริมาตรดินไม่น้อยกว่า 1,728 ลูกบาศก์เมตร งานลูกรังผิวจราจรกว้าง 4.00 เมตร ยาว 720.00 เมตร ความหนา 0.15 เมตร หรือมีปริมาตรลูกรังไม่น้อยกว่า 448.20 ลูกบาศก์เมตร งานวางท่อคอนกรีตเสริมเหล็กขนาดเส้นผ่านศูนย์กลาง 0.40 เมตร จำนวน 2 จุดละ 6 ท่อน รายละเอียดตามประมาณการงานก่อสร้าง และตามแบบแปลนที่องค์การบริหารส่วนตำบลสำนักตะคร้อกำหนด ประจำปีงบประมาณ พ.ศ. 2568 ระยะเวลาดำเนินการ จำนวน 60 วัน

เพื่อให้การเปิดเผยราคากลางเป็นไปตามพระราชบัญญัติการจัดซื้อจัดจ้างและการบริหารพัสดุภาครัฐ พ.ศ. 2560 มาตรา 63 ภายใต้บังคับมาตรา 62 ให้งานของรัฐบาลประกาศรายละเอียดข้อมูลราคากลางและการคำนวณราคากลางในระบบเครือข่ายสารสนเทศของกรมบัญชีกลางตามวิธีการที่กรมบัญชีกลางกำหนดและกรมบัญชีกลาง มีหนังสือแจ้งเวียนแนวทางปฏิบัติเกี่ยวกับการเปิดเผยราคากลาง ตามหนังสือ ด่วนที่สุด ที่ กค 0405.3/ว 453 ลงวันที่ 3 ตุลาคม 2561 องค์การบริหารส่วนตำบลสำนักตะคร้อ โดยคณะกรรมการกำหนดราคากลาง ได้พิจารณาราคาที่เหมาะสมตามสภาพพื้นที่และช่วงเวลา และเห็นชอบการกำหนดราคากลาง เป็นเงิน 414,051.57 บาท (- สีสันหนึ่งหมื่นสี่พันห้าสิบบาทห้าสิบบเจ็ดสตางค์ -)

จึงประกาศให้ทราบโดยทั่วกัน

ประกาศ ณ วันที่ 24 เดือน มกราคม พ.ศ. 2568

(ลงชื่อ)

(นายชาญชัย ศรีวิพัฒน์)

นายกองค์การบริหารส่วนตำบลสำนักตะคร้อ

พิมพ์.....
ทาน.....
ตรวจ.....

ตารางแสดงวงเงินงบประมาณที่ได้รับจัดสรรและราคากลางในงานจ้างก่อสร้าง

1. ชื่อโครงการ โครงการก่อสร้างถนนลูกรังบ้านศิลาทอง หมู่ที่ 10 สายนาตาเจือถึงไร่นายบุญรอด ตำบลสำนักตะคร้อ
2. หน่วยงานเจ้าของโครงการ กองช่าง องค์การบริหารส่วนตำบลสำนักตะคร้อ อำเภอเทพารักษ์ จังหวัดนครราชสีมา
3. วงเงินงบประมาณที่ได้รับจัดสรร 451,500 บาท (- สี่แสนห้าหมื่นหนึ่งพันห้าร้อยบาทถ้วน -)
4. ลักษณะงาน

โดยสังเขป จ้างเหมาก่อสร้างถนนบ้านศิลาทอง หมู่ที่ 10 สายนาตาเจือถึงไร่นายบุญรอด ตำบลสำนักตะคร้อ อำเภอเทพารักษ์ จังหวัดนครราชสีมา งานดินถมคันทางผิวจราจรกว้าง 4.00 เมตร ยาว 720.00 เมตร ความหนา 0.50 เมตร หรือมีปริมาตรดินไม่น้อยกว่า 1,728 ลูกบาศก์เมตร งานลูกรังผิวจราจรกว้าง 4.00 เมตร ยาว 720.00 เมตร ความหนา 0.15 เมตร หรือมีปริมาตรลูกรังไม่น้อยกว่า 448.20 ลูกบาศก์เมตร งานวางท่อคอนกรีตเสริมเหล็กขนาดเส้นผ่านศูนย์กลาง 0.40 เมตร จำนวน 2 จุดละ 6 ท่อน รายละเอียดตามประมาณการงานก่อสร้าง และตามแบบแปลนที่องค์การบริหารส่วนตำบลสำนักตะคร้อกำหนด

5. ราคากลางคำนวณ ณ วันที่ 28 มี.ค. 2568 เป็นเงิน 414,051.57 บาท

6. บัญชีประมาณราคากลาง

- 6.1 แบบสรุปราคากลางงานก่อสร้าง
- 6.2 แบบ พร.5
- 6.3 แบบแปลนงานก่อสร้าง

7. รายชื่อคณะกรรมการกำหนดราคากลาง

- 7.1 นางสาวสิริภัทร สวัสดิ์ต้นที ตำแหน่ง ปลัดองค์การบริหารส่วนตำบล
- 7.2 นางวารินทร์ พุขุนทด ตำแหน่ง รองปลัดองค์การบริหารส่วนตำบล
- 7.3 นายปภาวิน เติตขุนทด ตำแหน่ง นายช่างโยธาชำนาญงาน

คณะกรรมการกำหนดราคากลาง

(ลงชื่อ).....ประธานกรรมการ

(นางสาวสิริภัทร สวัสดิ์ต้นที)

(ลงชื่อ).....กรรมการ (ลงชื่อ).....กรรมการ

(นางวารินทร์ พุขุนทด)

(นายปภาวิน เติตขุนทด)



การประมาณราคาค่าก่อสร้างเป็นราคากลาง
องค์การบริหารส่วนตำบลสำนักตะคร้อ อำเภอเทพารักษ์ จังหวัดนครราชสีมา

วันที่ 28 เดือน มกราคม พ.ศ. 2567


ประเภทงาน โครงการก่อสร้างถนนลูกรังบ้านศิลาทอง หมู่ที่ 10 สายนาตาเจือถึงไร่นายบุญรอด
โดยดำเนินการดังนี้


จ้างเหมาก่อสร้างถนนบ้านศิลาทอง หมู่ที่ 10 สายนาตาเจือถึงไร่นายบุญรอด ตำบลสำนักตะคร้อ อำเภอ
เทพารักษ์ จังหวัดนครราชสีมา งานดินถมคันทางผิวจราจรกว้าง 4.00 เมตร ยาว 720.00 เมตร ความหนา 0.50 เมตร
หรือมีปริมาตรดินไม่น้อยกว่า 1,728 ลูกบาศก์เมตร งานลูกรังผิวจราจรกว้าง 4.00 เมตร ยาว 720.00 เมตร ความหนา
0.15 เมตร หรือมีปริมาตรลูกรังไม่น้อยกว่า 448.20 ลูกบาศก์เมตร งานวางท่อคอนกรีตเสริมเหล็กขนาดเส้นผ่าน
ศูนย์กลาง 0.40 เมตร จำนวน 2 จุดละ 6 ท่อน รายละเอียดตามประมาณการงานก่อสร้าง และตามแบบแปลนที่
องค์การบริหารส่วนตำบลสำนักตะคร้อกำหนด


สถานที่ก่อสร้าง บ้านศิลาทอง หมู่ที่ 10 ตำบลสำนักตะคร้อ อำเภอเทพารักษ์ จังหวัดนครราชสีมา
เจ้าของงาน องค์การบริหารส่วนตำบลสำนักตะคร้อ

ลำดับที่	รายการ	รวมค่างาน ต้นทุน (บาท)	Factor F	รวมค่าก่อสร้าง (บาท)	หมายเหตุ
1	ประเภทงานทาง	303,152.36	1.3642	414,051.57	Factor F
2	ป้ายโครงการ	1.00			-เงินจ่ายล่วงหน้า 0 % -ดอกเบี้ยเงินกู้ 7 % -ดอกเบี้ยเงินฝาก 0 % -ภาษี 7 %
ขอรับงบประมาณ				414,051.57	
(ตัวอักษร) (- สีแสดหนึ่งหมื่นสี่พันห้าสิบบาทห้าสิบบั้งเจ็ดสตางค์-)					


คณะกรรมการกำหนดราคากลาง

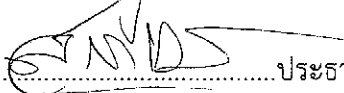 ประธานกรรมการ
(นางสาวสิริภัทร สวัสดิ์ต้นทิ)

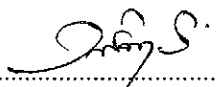 กรรมการ
(นางวารินทร์ พุขุนทด)

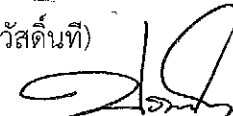 กรรมการ
(นายปลาวิญ เห็ดขุนทด)

- ทราบ เห็นควรอนุมัติตามคณะกรรมการกำหนดราคากลางเสนอ
 ไม่อนุมัติ เพราะ.....

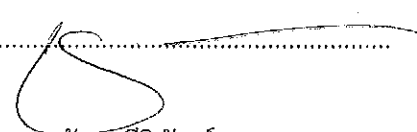
(นายชาญชัย ศรีวิพัฒน์)

นายกองค์การบริหารส่วนตำบลสำนักตะคร้อ

การประมาณราคาค่าก่อสร้างเป็นราคากลาง

องค์การบริหารส่วนตำบลสำนักตะคร้อ อำเภอเทพารักษ์ จังหวัดนครราชสีมา

โครงการ ก่อสร้างถนนลูกรัง บ้านศิลาทอง หมู่ที่ 10 สายนาตาเจ็ด ถึง ไร่นายบุญรอด

สถานที่ก่อสร้าง บ้านศิลาทอง หมู่ที่ 10 ตำบลสำนักตะคร้อ อำเภอเทพารักษ์ จังหวัดนครราชสีมา

เจ้าของงาน องค์การบริหารส่วนตำบลสำนักตะคร้อ

แบบเลขที่ แบบมาตรฐานเลขที่ ทถ.นม. 01 - 102

ประมาณการเมื่อ วันที่ 28 ม.ค. 2568

ลำดับที่	รายการ	รวมค่างานต้นทุน (บาท)	Factor F	รวมค่าก่อสร้าง (บาท)	หมายเหตุ
1	ประเภทงานทาง	303,512.36	1.3642	414,051.57	
2	ป้ายโครงการ	1.00			- เงินจ่ายล่วงหน้า 0% - ดอกเบี้ยเงินกู้ 7% - ดอกเบี้ยเงินฝาก 0% - ภาษี 7%
สรุป		คิดเป็นเงินงบประมาณเพียง		414,051.57	
(ตัวอักษร)		(ใส่สนนหนึ่งหมื่นสี่พันห้าสิบลบาทห้าสิบลเจ็ดสตางค์)			

ลงชื่อ.....ประมาณราคา



(นายปกาวิน เหิดขุนทด)

นายช่างโยธาชำนาญงาน


ลงชื่อ.....ตรวจ



(นายปกาวิน เหิดขุนทด)

นายช่างโยธาชำนาญงาน


ลงชื่อ.....เห็นชอบ

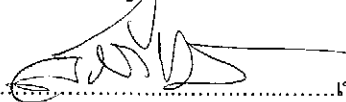

(นางสาวสิริภัทร สวัสดิ์นิตี)

ปลัดองค์การบริหารส่วนตำบลสำนักตะคร้อ

ลงชื่อ.....อนุมัติ

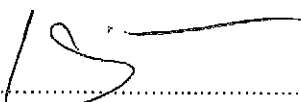

(นายชาญชัย ศรีวิพัฒน์)

นายกองค์การบริหารส่วนตำบลสำนักตะคร้อ

คณะกรรมการกำหนดราคากลางได้ตรวจสอบแล้ว


เห็นชอบให้ประมาณราคานี้เป็นราคากลาง

ลงชื่อ.....ประธานกรรมการ




(นางสาวสิริภัทร สวัสดิ์นิตี)

ลงชื่อ.....กรรมการ

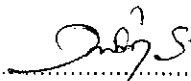

(นางวารินทร์ พูนทด)

ลงชื่อ.....กรรมการ

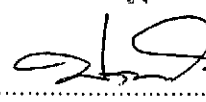

(นายปกาวิน เหิดขุนทด)

โครงการ

ก่อสร้างถนนลูกรัง บ้านศิลาทอง หมู่ที่ 10 สายนาตาเจือ ถึง ไร่ นายบุญรอด

ปริมาณงาน

งานดินถมคันทางผิวจราจรกว้าง 4.00 เมตร ยาว 720 เมตร ความหนา 0.50 เมตร หรือมีปริมาตรดินไม่น้อยกว่า 1,728 ลูกบาศก์เมตร

งานลูกรังผิวจราจรกว้าง 4.00 เมตร ยาว 720 เมตร ความหนา 0.15 เมตร หรือมีปริมาตรลูกรังไม่น้อยกว่า 448.20 ลูกบาศก์เมตร

งานวางท่อคอนกรีตเสริมเหล็กขนาดเส้นผ่าศูนย์กลาง 0.40 เมตร จำนวน 2 จุดละ 6 ท่อน

รายละเอียดตามประมาณการงานก่อสร้าง และตามแบบแปลนที่องค์การบริหารส่วนตำบลสำนักตะคร้อกำหนด

ลำดับ	รายการ	จำนวน	หน่วย	ราคาวัสดุต่อหน่วย	รวม	ราคาค่าแรงต่อหน่วย	รวม	รวม	
				(บาท)	(บาท)	(บาท)	(บาท)		
1	งานดิน								
	1.1 งานถางป่าขาดต่อ ขนาดเบา	2,880.00	ตร.ม.		-	1.77	5,097.60	5,097.60	
	1.2 งานดินถม	1,728.00	ลบ.ม.	131.16	226,644.48		-	226,644.48	
2	งานผิวทาง								
	2.1 ผิวจราจรลูกรัง	448.20	ลบ.ม.	148.62	66,611.48		-	66,611.48	
3	ท่อลอด คสล.0.40 เมตร	12.00	ท่อน	429.90	5,158.80		-	5,158.80	
รวมค่างานต้นทุน								303,512.36 บาท	

**หมายเหตุ

- คำนวณจาก ราคาน้ำมันเชื้อเพลิงโซล่า ที่ อำเภอเมือง 33.21 บาท/ลิตร
- ราคาวัสดุก่อสร้าง ใช้ราคาวัสดุก่อสร้างพาณิชย์จังหวัดนครราชสีมา
- รายการใดที่หน่วยงานข้างต้นได้กำหนดไว้ ให้ราคาจากหน่วยงานอื่นที่เกี่ยวข้อง หรือสืบราคาของจากในท้องถิ่น

ลงชื่อ.....ผู้ประมาณการ

(นายภาวิน เติตขุนทด)


นายช่างโยธาชำนาญงาน





งานดินถมคันทางผิวจราจรกว้าง 4.00 เมตร ยาว 720.00 เมตร ความหนา 0.50 เมตร หรือมีปริมาณดินไม่น้อยกว่า 1,728 ลูกบาศก์เมตร
 งานลูกรังผิวจราจรกว้าง 4.00 เมตร ยาว 720.00 เมตร ความหนา 0.15 เมตร หรือมีปริมาณลูกรังไม่น้อยกว่า 448.20 ลูกบาศก์เมตร
 งานวางท่อคอนกรีตเสริมเหล็กขนาดเส้นผ่านศูนย์กลาง 0.40 เมตร จำนวน 2 จุด จุดละ 6 ท่อน

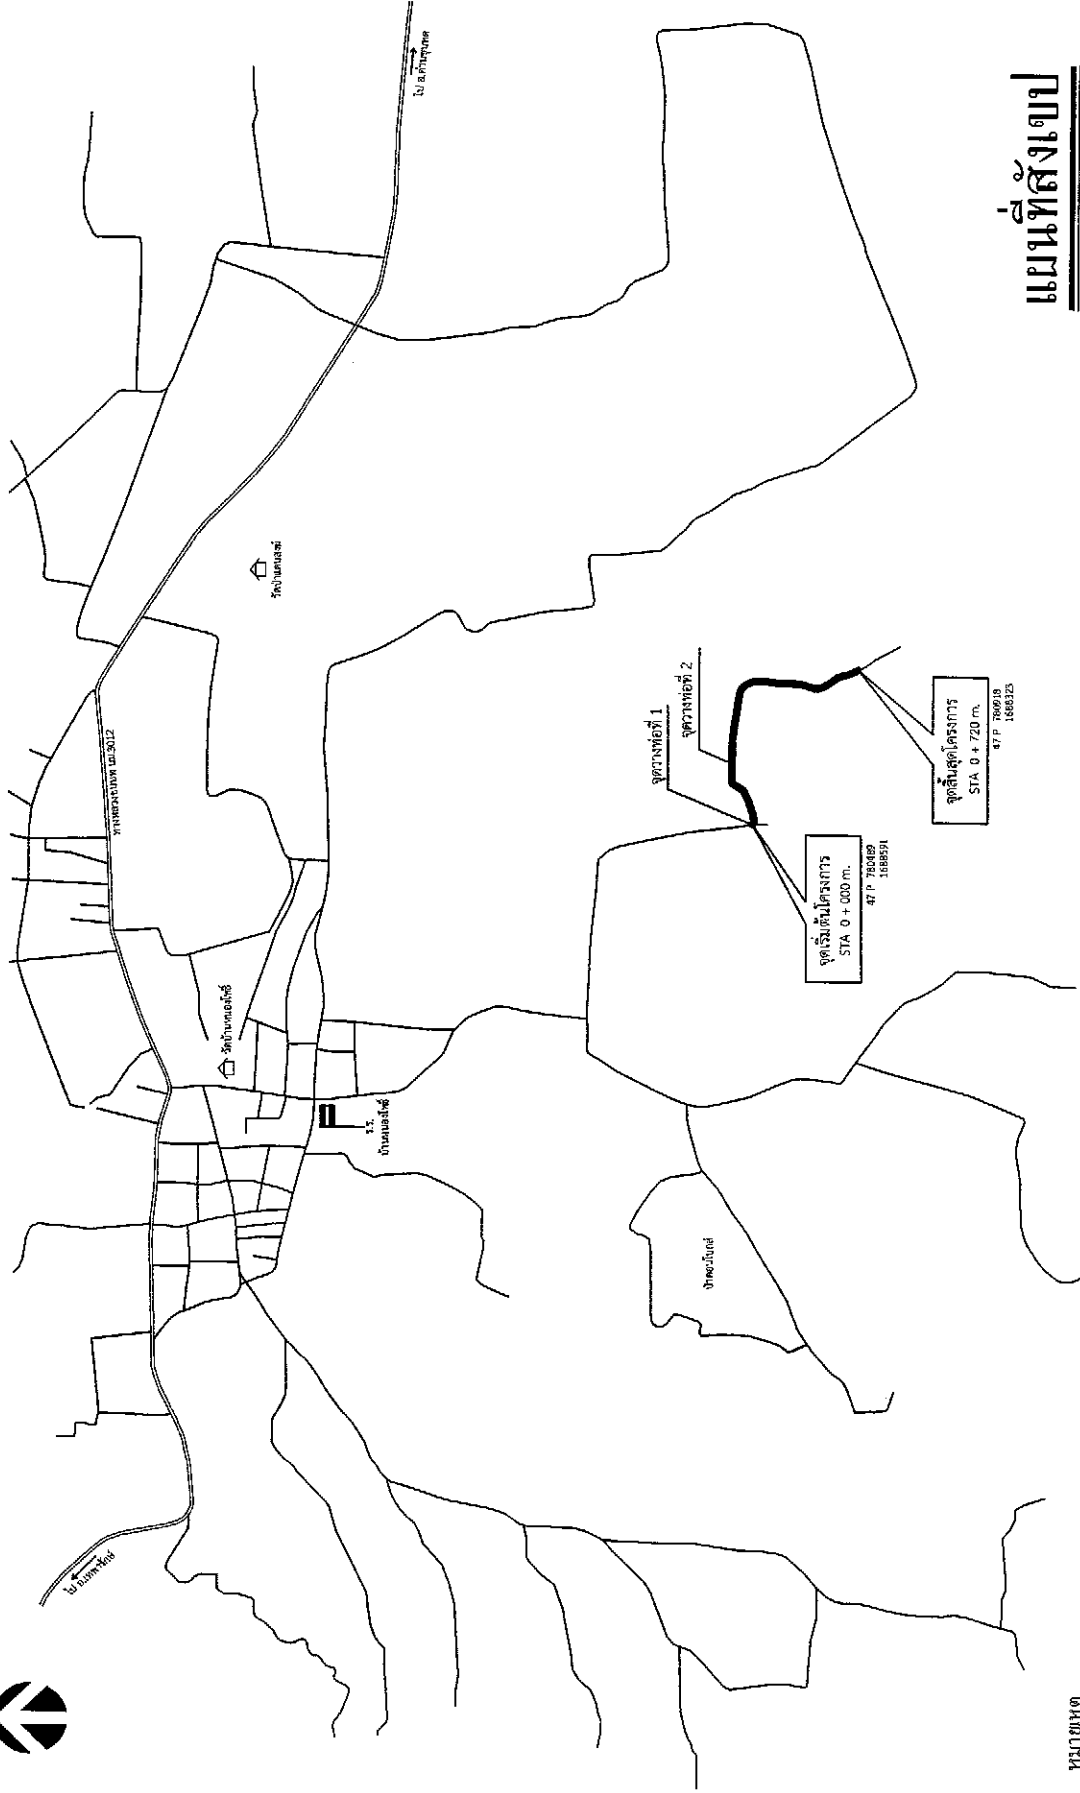

NOSCALE

หมายเหตุ

1. ชิ้นหนึ่งในการวางท่อสามารถเปลี่ยนแปลง แต่ต้องอยู่ภายในความเหมาะสมของสภาพพื้นที่ โดยขึ้นอยู่กับอุทกวิทยาของช่างควบคุมงาน แต่ปริมาณงานโดยรวมต้องเท่าเดิม
2. ไม่กรณีเกิดปัญหา หรือมีการเปลี่ยนแปลงรายละเอียดใดๆ ให้อยู่ในดุลยพินิจของช่างควบคุมงาน หรือเจ้าของแบบต้นสังกัด




**ข้อกำหนดเกี่ยวกับในการใช้วัสดุก่อสร้างและครุภัณฑ์ตามสัญญาก่อสร้าง
เพื่อส่งเสริมการใช้ สินค้า / ผลิตภัณฑ์ ที่ผลิตในประเทศ**

- ผู้รับจ้างต้องใช้วัสดุก่อสร้างหรือครุภัณฑ์ที่เป็นส่วนหนึ่งของงานก่อสร้าง (ถ้ามี) ตามโครงการก่อสร้างนี้ โดยต้องเป็นวัสดุก่อสร้างหรือครุภัณฑ์ที่เป็นผลิตภัณฑ์ที่ผลิตภายในประเทศไทยไม่น้อยกว่าร้อยละ 60 ของมูลค่าวัสดุก่อสร้างที่รับใช้ในโครงการก่อสร้างนี้ ทั้งนี้หากงานก่อสร้างมีวัสดุก่อสร้างที่เป็นเหล็ก จะต้องใช้วัสดุก่อสร้างที่เป็นเหล็กซึ่งเป็นเหล็กซึ่งเป็นสินค้าผลิตภายในประเทศไทยไม่น้อยกว่าร้อยละ 90 ของปริมาณเหล็กที่ใช้ตามสัญญาก่อสร้างนี้
- ผู้รับจ้างต้องเสนอแผนการใช้วัสดุก่อสร้างและครุภัณฑ์ ที่เป็นผลิตภัณฑ์ที่ผลิตภายในประเทศไทยประเภทตามสัญญาก่อสร้างนี้ตามเอกสาร ภาคผนวก 2 และภาคผนวก 3 (ภาคผนวก 3 เฉพาะกรณีที่เป็นงานก่อสร้างที่มีวัสดุก่อสร้างที่เป็นเหล็ก) ให้คณะกรรมการตรวจรับพัสดุในงานจ้างก่อสร้าง ตามระยะเวลาที่กำหนดในสัญญาจ้าง (ถ้ามี) แต่ต้องไม่ช้ากว่า 60 วัน นับถัดจากวันลงนามในสัญญาจ้างก่อสร้าง
- ผู้รับจ้างต้องแสดงหลักฐานเพื่อประกอบการพิจารณาว่าวัสดุก่อสร้างหรือครุภัณฑ์ที่เป็นผลิตภัณฑ์ที่ผลิตภายในประเทศไทย อย่างใดอย่างหนึ่งแล้วแต่กรณี แสดงต่อคณะกรรมการตรวจรับพัสดุในงานจ้างก่อสร้างเมื่อคณะกรรมการตรวจรับพัสดุในงานจ้างก่อสร้างร้องขอเพื่อประกอบการตรวจสอบของคณะกรรมการตรวจรับพัสดุในงานจ้างก่อสร้างว่าวัสดุก่อสร้าง / ครุภัณฑ์ ที่ผู้รับจ้างนำมาใช้เป็นผลิตภัณฑ์ที่ผลิตในประเทศหรือไม่

หมายเหตุ : กรณีที่สัญญาอยู่ไม่เกิน 60 วัน หรือกรณีที่วงเงินการจัดจ้างไม่เกิน 500,000 บาท ผู้สัญญาไม่ต้องจัดทำแผนการใช้พัสดุที่ผลิตภายในประเทศ และแผนการใช้เหล็กที่ผลิตภายในประเทศ

รายการประกอบแบบ

- ระยะเวลาดำเนินการไม่เกิน 60 วัน นับถัดจากวันลงนามในสัญญาจ้าง
- การทำสัญญาจ้าง
 - เงินมัดจำ
 - เมื่อที่ธนาคารตั้งถ่ายให้แก่องค์การบริหารส่วนตำบล โดยเป็นเช็คคลังวันที่ทำสัญญาหรือก่อนหน้านั้นไม่เกิน 3 วัน
 - หนังสือรับประกันของธนาคารภายในประเทศไทย
 - หนังสือรับประกันของบริษัทเงินทุนอุตสาหกรรมแห่งประเทศไทย หรือบริษัทเงินทุน หรือบริษัทเงินทุนหลักทรัพย์ ที่ได้รับอนุญาตให้ประกอบกิจการเงินทุนเพื่อการพาณิชย์และประกอบธุรกิจค้าประกันตามประกาศของธนาคารแห่งประเทศไทย ซึ่งได้แจ้งข้อเขียนให้ส่วนราชการต่างๆ ทราบแล้ว โดยอนุ โฉมให้ใช้ตามแบบหนังสือรับประกัน
 - พันธบัตรรัฐบาลไทย
- การรับประกันความชำรุดบกพร่อง

ผู้ชนะโดยวิธีเฉพาะเจาะจง ซึ่งได้ทำข้อตกลงเป็นหนังสือหรือทำสัญญาจ้างแล้วแต่กรณี จะต้องรับประกันความชำรุดบกพร่องของสิ่งของงานจ้างที่ผลิตภายในระยะเวลาไม่น้อยกว่า 2 ปี นับถัดจากวันที่องค์การบริหารส่วนตำบลได้รับมอบงาน โดยผู้รับจ้างต้องรับประกันความชำรุดบกพร่องได้แก่ ให้ใช้การ ได้ตั้งแต่วันที่ 15 วัน นับถัดจากวันที่ได้รับแจ้งความชำรุดบกพร่อง



องค์การปกครองส่วนท้องถิ่น
จังหวัดนครราชสีมา

แบบมาตรฐานเลขที่
พท.ม. 01-102

ADU :
มาตรฐานถนนลูกรัง

มาตราส่วน
รูป 1:50

เขียนโดย
นายสิริภร ศรีพัฒน์

วันที่
01/05/2550
นายสมชาย ธีระพร
อ.บ.10015

เห็นชอบ

(Handwritten signature)
(นางสาวสิริภร ศรีพัฒน์)
ผู้มีตติยการพิจารณาส่วนตำบลสำนักตะคร้อ

นายชัย ศรีพัฒน์


นายกองค์การบริหารส่วนตำบลสำนักตะคร้อ

แผ่นที่ : 1
จำนวน : 1

รายการประกอบแบบ

1. คู่มือวิธีของรั้ว ขอบคอกิ่งที่ระบุในแบบและวิธีการก่อสร้างข้างนี้เป็นไปตามมาตรฐานกรมทางหลวงท้องถิ่น

- มท.201-2550
 - มท.202-2550
 - มท.204-2550
 - มท.206-2550
 - มท.301-2550
 - มท.302-2550
 - มท.303-2550
 - มท.305-2550
 - มท.306-2550
- (เฉพาะในส่วนที่เกี่ยวข้องกัน)

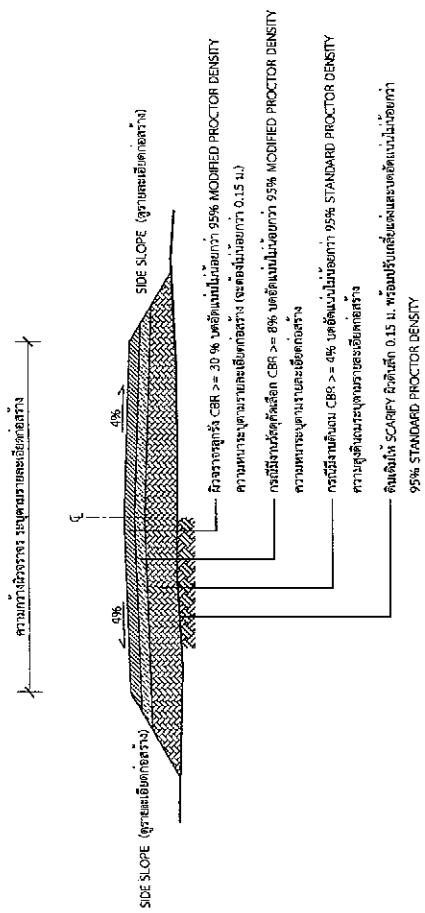

รูปตัดตามขวางถนนลูกรัง

* รั้วคอกิ่งและวิธีการก่อสร้างตามแบบขององค์การบริหารส่วนตำบลกรมทางหลวงท้องถิ่น พ.ศ. 2550 เฉพาะในส่วนที่เกี่ยวข้องเท่านั้น












L = ท่อ คสล. Ø 0.40 ม.


แบบแสดงรูปตัดท่อ คสล.
NOSCALE

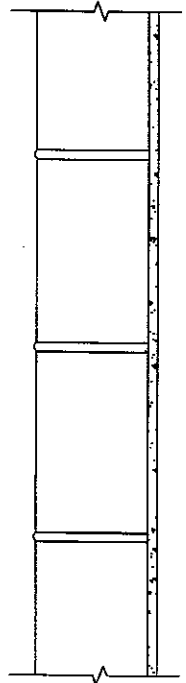

แบบขยาย
NOSCALE

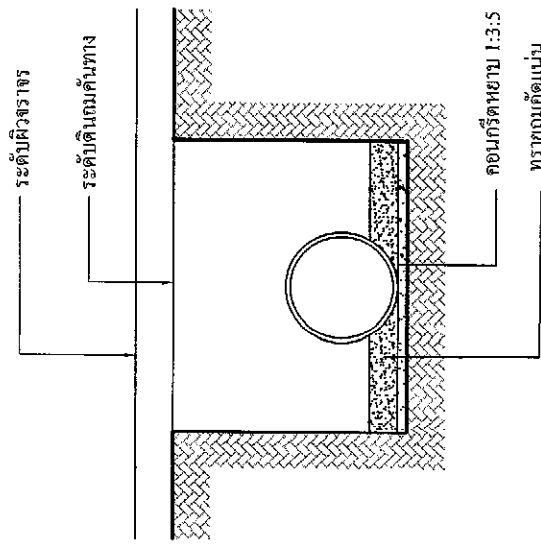

แบบวางท่อ
NOSCALE

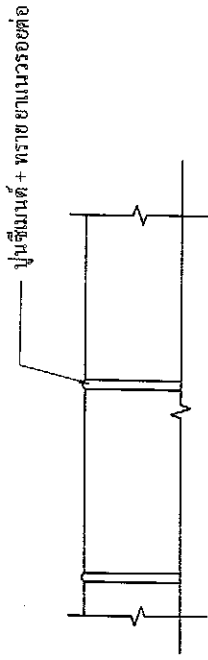

แบบขยายการขยายแนวท่อ
NOSCALE

หมายเหตุ

1. ท่อระบายน้ำจะต้องเป็นท่อที่ได้มาตรฐานมี (มอก.) รับประกันคุณภาพ

วางท่อ คสล.

ขนาดกระดาษ : NOSCALE

วัน/เดือน/ปี : 2566

แบบเลขที่ :

แผ่นที่ : 4

จำนวนแผ่น :












ป้ายโครงการ

มาตรฐาน: NOSCALE

จำนวน/ปี: 2567

แบบเลขที่:

แผ่นที่: 5

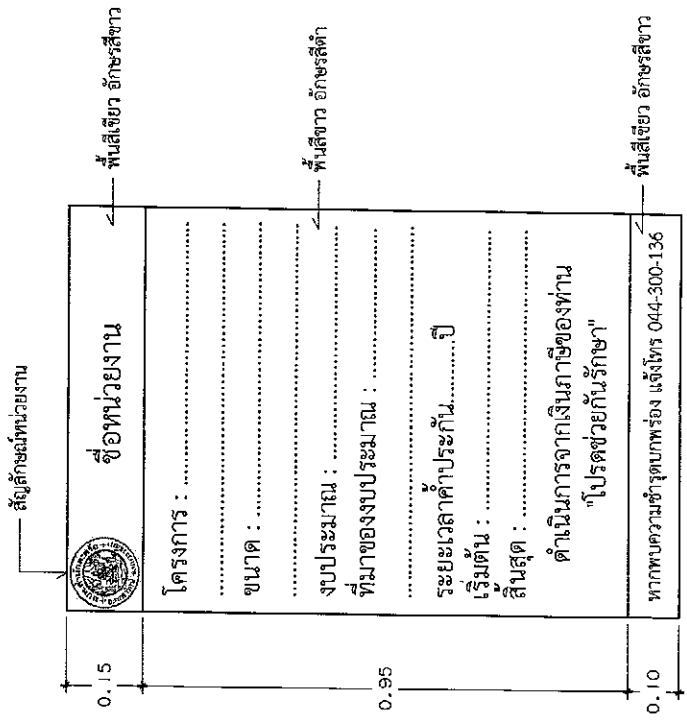


แบบขยายข้อความป้าย

NOSCALE

รายการประกอบแบบ

- เสา พื้นป้ายทั้งหมด ให้ทาสีน้ำมันสีเขียว
- พื้นป้ายด้านหน้าทาสีน้ำมันตามแบบ
- ตัวอักษรให้ใช้งานตามความเหมาะสม

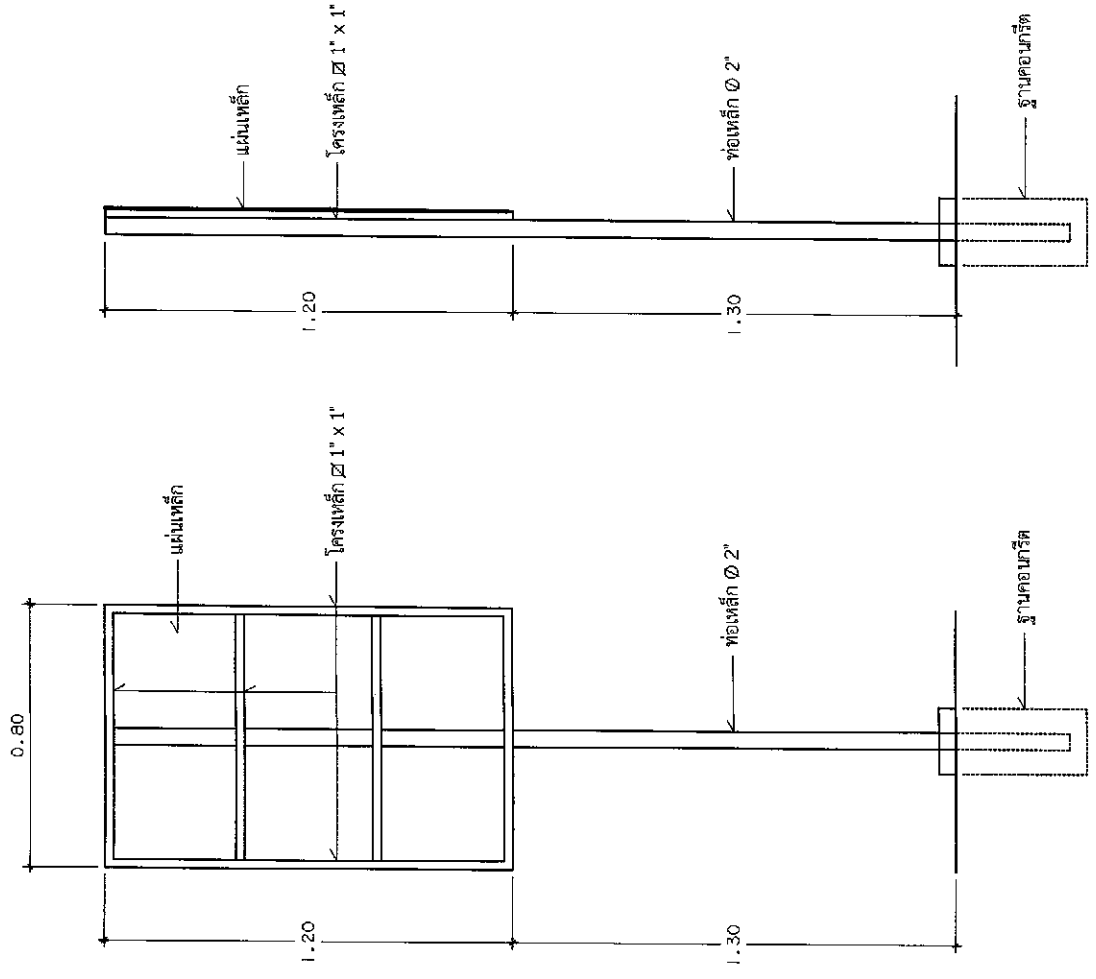

รูปด้านข้าง

NOSCALE

รูปด้านหลัง

NOSCALE

2.40

โครงการก่อสร้างขององค์การบริหารส่วนตำบลสำนักตะคร้อ

โครงการ.....

ปริมาณงาน.....

งบประมาณ..... บาท

วันเริ่มสัญญา..... วันสิ้นสุดสัญญา.....

ผู้รับจ้าง..... โทร.....

ผู้ควบคุมงาน..... โทร.....

ผู้ควบคุมงาน..... โทร.....

1.20

ขออภัยในความไม่สะดวก

แบบขยายข้อความป้าย

NOSCALE

รายการประกอบแบบ

- วัสดุป้าย ความเหมาะสม จะต้องทนต่อระยะเวลาก่อสร้าง
- ตัวอักษรให้ใช้ขนาดตามความเหมาะสม สามารถมองเห็นได้ชัดเจน
- ตำแหน่งการติดตั้งป้ายโครงการฯ และรายละเอียดอื่นที่มีได้กำหนดไว้ในแบบ ให้ผู้ควบคุมงานเป็นผู้กำหนด



องค์การบริหารส่วนตำบลสำนักตะคร้อ	กองช่าง
ชื่อแบบ	แบบร่าง
ผู้ร่าง	(นางสาวสิริภาดี สมบูรณ์สุข) ผู้ควบคุมงาน
ผู้ตรวจ	(นายอภิรักษ์ อธิสุขเขต) นายช่างโยธาชำนาญงาน
เห็นชอบ	(นายอภิรักษ์ อธิสุขเขต) นายช่างโยธาชำนาญงาน
อนุมัติ	(นางสาวสิริภาดี สมบูรณ์สุข) ผู้ควบคุมงาน
แบบแสดง	แบบก่อสร้างทางหลวงชนบท
ป้ายประชาสัมพันธ์โครงการ	
ขนาดป้าย	NOSCALE
วัน / เดือน / ปี	2567
แบบเลขที่	
แผ่นที่	จำนวนแผ่น : 6