



ประกาศองค์การบริหารส่วนตำบลสำนักตะคร้อ
เรื่อง ประชาสัมพันธ์การกำหนดราคากลางงานก่อสร้าง

องค์การบริหารส่วนตำบลสำนักตะคร้อ มีความประสงค์ก่อสร้างถนนคอนกรีตเสริมเหล็กสายหน้าวัดบ้านโนนสมบูรณ์ หมู่ที่ 7 ตำบลสำนักตะคร้อ อำเภอเทพารักษ์ จังหวัดนครราชสีมา ด้วยวิธีเฉพาะเจาะจง จำนวน 1 โครงการ ราคากลาง 53,018.79 บาท (- ห้าหมื่นสามพันสิบแปดบาทเจ็ดสิบเก้าสตางค์-) โดยดำเนินการดังนี้ จ้างเหมาก่อสร้างถนนคอนกรีตเสริมเหล็กสายหน้าวัดบ้านโนนสมบูรณ์ หมู่ที่ 7 บ้านโนนสมบูรณ์ ตำบลสำนักตะคร้อ อำเภอเทพารักษ์ จังหวัดนครราชสีมา ผิวจราจรกว้าง 4.00 เมตร ยาว 22.00 เมตร/ความหนา 0.15 เมตร หรือมีพื้นที่คอนกรีตไม่น้อยกว่า 88 ตารางเมตร รายละเอียดตามประมาณการงานก่อสร้าง และตามแบบแปลนที่องค์การบริหารส่วนตำบลสำนักตะคร้อกำหนด ประจําปีงบประมาณ พ.ศ. 2567 ระยะเวลาดำเนินการ จำนวน 60 วัน

เพื่อให้การเปิดเผยราคากลางเป็นไปตามพระราชบัญญัติการจัดซื้อจัดจ้างและการบริหารพัสดุภาครัฐ พ.ศ. 2560 มาตรา 63 ภายใต้บังคับมาตรา 62 ให้งานของรัฐบาลประกาศรายละเอียดข้อมูลราคากลางและการคำนวณราคากลางในระบบเครือข่ายสารสนเทศของกรมบัญชีกลางตามวิธีการที่กรมบัญชีกลางกำหนดและกรมบัญชีกลาง มีหนังสือแจ้งเวียนแนวทางปฏิบัติเกี่ยวกับการเปิดเผยราคากลาง ตามหนังสือ ด่วนที่สุด ที่ กค 0405.3/ว 453 ลงวันที่ 3 ตุลาคม 2561 องค์การบริหารส่วนตำบลสำนักตะคร้อ โดยคณะกรรมการกำหนดราคากลาง ได้พิจารณาราคา ที่เหมาะสมตามสภาพพื้นที่และช่วงเวลา และเห็นชอบการกำหนดราคากลาง เป็นเงิน 53,018.79 บาท (- ห้าหมื่นสามพันสิบแปดบาทเจ็ดสิบเก้าสตางค์-)

จึงประกาศให้ทราบโดยทั่วกัน

ประกาศ ณ วันที่ 19 เดือน กุมภาพันธ์ พ.ศ. 2567

(ลงชื่อ)

(นายชาญชัย ศรีวิพัฒน์)

นายกองค์การบริหารส่วนตำบลสำนักตะคร้อ

พิมพ์.....
ทวน.....
ตรวจ.....

ตารางแสดงวงเงินงบประมาณที่ได้รับจัดสรรและราคากลางในงานจ้างก่อสร้าง

1. ชื่อโครงการ โครงการก่อสร้างถนนคอนกรีตเสริมเหล็กสายหน้าวัดบ้านโนนสมบูรณ์ หมู่ที่ 7 ตำบลสำนักตะคร้อ
3. วงเงินงบประมาณที่ได้รับจัดสรร 53,000.- บาท (- ห้าหมื่นสามพันบาทถ้วน -)

4. ลักษณะงาน


5. ราคากลางคำนวณ ณ วันที่ 12 ก.พ. 2567 เป็นเงิน 53,018.79 บาท

6. บัญชีประมาณราคากลาง

- 6.1 แบบสรุปราคากลางงานก่อสร้าง
- 6.2 แบบ ปร.5
- 6.3 แบบแปลนงานก่อสร้าง

7. รายชื่อคณะกรรมการกำหนดราคากลาง

- | | |
|---------------------------------|--------------------------------------|
| 7.1 นางสาวสิริภัทร สวัสดิ์ตันท์ | ตำแหน่ง ปลัดองค์การบริหารส่วนตำบล |
| 7.2 นางวารินทร์ พุขุนทด | ตำแหน่ง รองปลัดองค์การบริหารส่วนตำบล |
| 7.3 นายปภาวิน เติตขุนทด | ตำแหน่ง นายช่างโยธาชำนาญงาน |

คณะกรรมการกำหนดราคากลาง

(ลงชื่อ).....ประธานกรรมการ
(นางสาวสิริภัทร สวัสดิ์ตันท์)

(ลงชื่อ).....กรรมการ (ลงชื่อ).....กรรมการ
(นางวารินทร์ พุขุนทด) (นายปภาวิน เติตขุนทด)

การประมาณราคาก่อสร้างเป็นราคากลาง

องค์การบริหารส่วนตำบลสำนักตะคร้อ อำเภอเทพารักษ์ จังหวัดนครราชสีมา

โครงการ ก่อสร้างถนนคอนกรีตเสริมเหล็ก สายหน้าวัดโนนสมบูรณ์ หมู่ที่ 7 บ้านโนนสมบูรณ์
 สถานที่ก่อสร้าง บ้านโนนสมบูรณ์ หมู่ที่ 7 ตำบลสำนักตะคร้อ อำเภอเทพารักษ์ จังหวัดนครราชสีมา
 เจ้าของงาน องค์การบริหารส่วนตำบลสำนักตะคร้อ
 แบบเลขที่ แบบมาตรฐานเลขที่ ทอ.นม. 01-201 จำนวน.....แผ่น
 ประมาณการเมื่อ วันที่.....12 ก.พ. 2567.....

ลำดับที่	รายการ	รวมค่างานต้นทุน (บาท)	Factor F	รวมค่าก่อสร้าง (บาท)	หมายเหตุ
1	ประเภทงานทาง	38,864.38	1.3642	53,018.79	Factor F
2	ป้ายโครงการ	1.00			- เงินจ่ายล่วงหน้า 0% - ดอกเบี้ยเงินกู้ 7% - ดอกเบี้ยเงินฝาก 0% - ภาษี 7%
สรุป		คิดเป็นเงินงบประมาณเพียง		53,018.79	
(ตัวอักษร)		(ห้าหมื่นสามพันสิบแปดบาทเจ็ดสิบเก้าสตางค์)			

ลงชื่อ.....ประมาณราคา

(นายปภาวิน เติตขุนทด)

นายช่างโยธาชำนาญงาน

ลงชื่อ.....ตรวจ

(นายปภาวิน เติตขุนทด)

นายช่างโยธาชำนาญงาน

ลงชื่อ.....เห็นชอบ

(นางสาวสิริภัทร สวัสดิ์ดันท)

ปลัดองค์การบริหารส่วนตำบลสำนักตะคร้อ

ลงชื่อ.....อนุมัติ

(นายชาญชัย ศรีวิพัฒน์)

นายกองค์การบริหารส่วนตำบลสำนักตะคร้อ

คณะกรรมการกำหนดราคากลางได้ตรวจสอบแล้ว

เห็นชอบให้ประมาณราคานี้เป็นราคากลาง

ลงชื่อ.....ประธานกรรมการ

(นางสาวสิริภัทร สวัสดิ์ดันท)

ลงชื่อ.....กรรมการ

(นางวารินทร์ พูนทด)

ลงชื่อ.....กรรมการ

(นายปภาวิน เติตขุนทด)

โครงการ

ก่อสร้างถนนคอนกรีตเสริมเหล็ก สายหน้าวัดโนนสมบูรณ์ หมู่ที่ 7 บ้านโนนสมบูรณ์

ปริมาณงาน

ผิวจราจรกว้าง 4 ม. ยาว 22.00 ม. ความหนา 0.15 ม. หรือมีพื้นที่คอนกรีตไม่น้อยกว่า 88 ตารางเมตร

รายละเอียดตามประมาณการงานก่อสร้าง และตามแบบแปลนที่องค์การบริหารส่วนตำบลสำนักตะคร้อกำหนด

ลำดับ	รายการ	จำนวน	หน่วย	ราคาวัสดุต่อหน่วย	รวม	ราคาค่าแรงต่อหน่วย	รวม	รวม
				(บาท)	(บาท)	(บาท)	(บาท)	
1	งานดิน							
	1.1 งานปรับพื้นที่	88.00	ตร.ม.		-	1.73	152.24	152.24
2	งานรองพื้น							
	2.1 งานทรายรองใต้ผิวคอนกรีต	4.40	ลบ.ม.	470.00	2,068.00	112.00	492.80	2,560.80
3	งานผิวทาง							
	3.1 งานคอนกรีต	13.20	ลบ.ม.	1,902.95	25,118.94	327.00	4,316.40	29,435.34
	3.2 เหล็ก WIRE MESH Ø 4 มม. ขนาดตาราง 0.10 x 0.30	88.00	ตร.ม.	43.00	3,784.00	5.00	440.00	4,224.00
	3.3 รอยต่อเพื่อหดตามขวาง (CONTRACTION JOINT)	8.00	ม.	97.00	776.00		-	776.00
4	งานไม้แบบ							
	4.1 งานไม้แบบ	6.60	ตร.ม.	121.00	798.60	139.00	917.40	1,716.00
รวมค่างานต้นทุน							38,864.38 บาท	

**หมายเหตุ

- คำนวณจาก ราคามันเชื้อเพลิงใกล้ ที่ อำเภอเมือง 30.21 บาท/ลิตร

- ราคาวัสดุก่อสร้าง ใช้ราคาวัสดุก่อสร้างพาณิชย์จังหวัดนครราชสีมา

- ราคาค่าแรงจากบัญชีค่าแรงและค่าดำเนินการสำหรับการถอดแบบและประมาณราคาก่อสร้าง

- รายการใดที่หน่วยงานข้างต้นมิได้กำหนดไว้ ใช้ราคาจากหน่วยงานอื่นที่เกี่ยวข้อง หรือสืบราคาเองจากท้องถื่น


ลงชื่อ.....ผู้ประมาณการ

(นายปภาวิน เติตขุนทด)

นายช่างโยธาชำนาญงาน

โครงการก่อสร้างถนนคอนกรีตเสริมเหล็กสายหน้าวัดบ้านโนนสมบูรณ์ หมู่ที่ 7 บ้านโนนสมบูรณ์ ตำบลสำนักตะคร้อ อำเภอเทพารักษ์ จังหวัดนครราชสีมา

ผิวจราจรกว้าง 4.00 เมตร ยาว 22.00 เมตร หรือพื้นที่คอนกรีตไม่น้อยกว่า 88 ตารางเมตร
รายละเอียดตามประมาณการงานก่อสร้าง และตามแบบแผนผังโครงการสำหรับด้านสำนักตะคร้อกำหนด

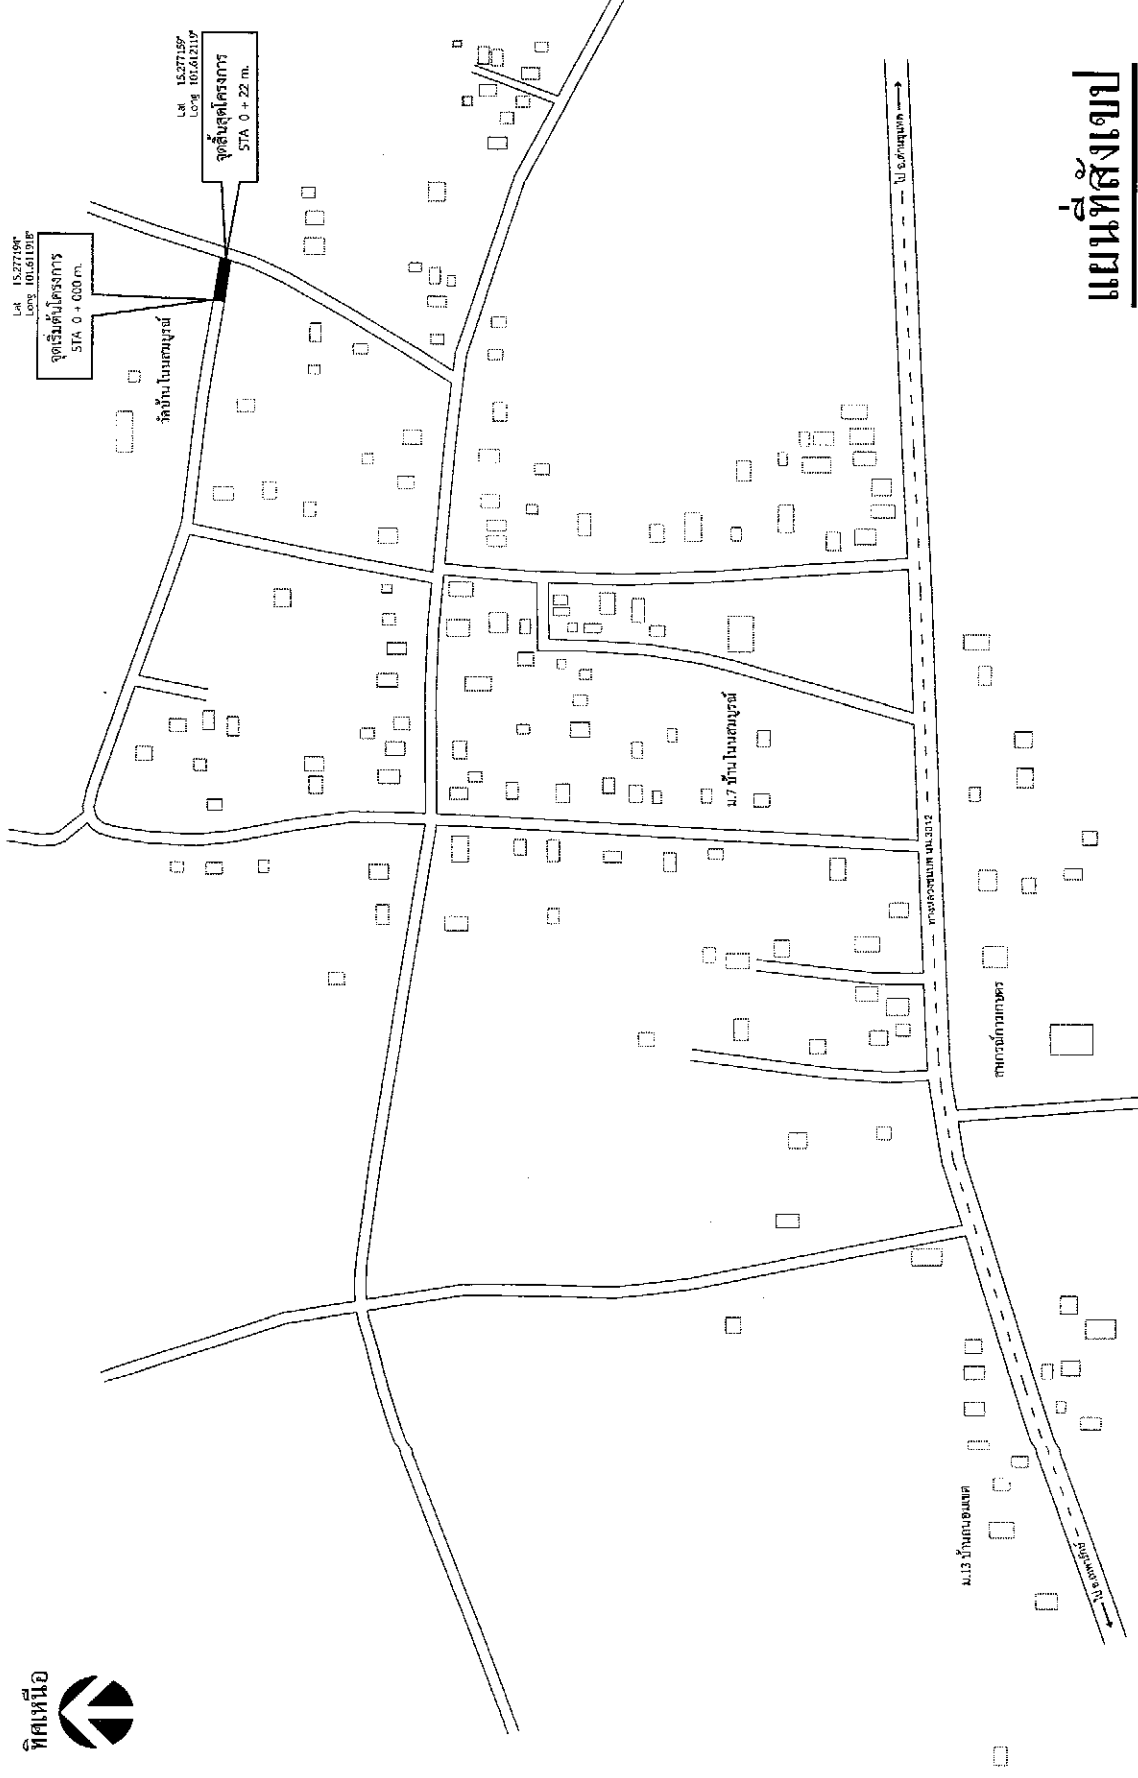



แผนที่สังเขป
NOSCALE

	
กองช่าง องค์การบริหารส่วนตำบลสำนักตะคร้อ	
โครงการ ก่อสร้างถนนคอนกรีตเสริมเหล็กสายหน้าวัดบ้านโนนสมบูรณ์ หมู่ที่ 7 บ้านโนนสมบูรณ์	
สถานที่ หมู่ที่ 7 บ้านโนนสมบูรณ์ ตำบลสำนักตะคร้อ อำเภอเทพารักษ์ จังหวัดนครราชสีมา	
มาตราส่วน : NOSCALE	
วัน / เดือน / ปี : 2566	
แบบเลขที่ :	
แผ่นที่ : 1	จำนวนแผ่น : 1



ข้อกำหนดเกี่ยวกับการใช้วัสดุก่อสร้างและครุภัณฑ์ตามสัญญาก่อสร้างเพื่อส่งเสริมการใช้สินค้า / ผลิตภัณฑ์ ที่ผลิตในประเทศ	1. ผู้รับจ้างต้องใช้วัสดุก่อสร้างหรือครุภัณฑ์ที่เป็นส่วนหนึ่งของงานก่อสร้าง (ถ้ามี) ตามโครงการก่อสร้างนี้ โดยต้องเป็นวัสดุก่อสร้างหรือครุภัณฑ์ที่ผลิตในประเทศที่ผลิตภายในประเทศไม่น้อยกว่าร้อยละ 60 ของมูลค่าวัสดุก่อสร้างที่ใช้ในโครงการก่อสร้างนี้ ขี้ผึ้งหางานก่อสร้างมีวัสดุก่อสร้างที่เป็นเหล็ก จะต้องใช้วัสดุก่อสร้างที่เป็นเหล็กทั้งเป็นสินค้าผลิตภายในประเทศไม่น้อยกว่าร้อยละ 90 ของปริมาณเหล็กที่ใช้ตามสัญญาก่อสร้างนี้ 2. ผู้รับจ้างต้องเสนอแผนการใช้วัสดุก่อสร้างและครุภัณฑ์ ที่เป็นผลิตภัณฑ์ผลิตภายในประเทศประเทศตามสัญญาก่อสร้างนี้ตามเอกสาร ภาคผนวก 2 และภาคผนวก 3 (ภาคผนวก 3 เฉพาะกรณีที่เป็นงานก่อสร้างที่มีวัสดุก่อสร้างที่เป็นเหล็ก) ให้คณะกรรมการตรวจรับพัสดุในงานจ้างก่อสร้าง ตามระยะเวลาที่กำหนดในสัญญาจ้าง (ถ้ามี) แต่ต้องไม่น้อยกว่า 60 วัน นับถัดจากวันลงนามในสัญญาจ้างก่อสร้าง 3. ผู้รับจ้างต้องแสดงหลักฐานเพื่อประกอบการพิจารณาว่าวัสดุก่อสร้างหรือครุภัณฑ์เป็นผลิตภัณฑ์ผลิตภายในประเทศ อย่างใดอย่างหนึ่งแล้วแต่กรณี แสดงต่อคณะกรรมการตรวจรับพัสดุในงานจ้างก่อสร้างเมื่อคณะกรรมการตรวจรับพัสดุในงานจ้างก่อสร้างร้องขอเพื่อประกอบการตรวจสอบของคณะกรรมการตรวจรับพัสดุในงานจ้างก่อสร้างว่าวัสดุก่อสร้าง / ครุภัณฑ์ ที่ผู้รับจ้างนำมาใช้เป็นผลิตภัณฑ์ที่ผลิตในประเทศหรือไม่ หมายเหตุ : กรณีที่สัญญาอายุไม่เกิน 60 วัน หรือกรณีที่ยังไม่มีการจัดจ้างไม่เกิน 500,000 บาท ผู้สัญญาไม่ต้องจัดทำแผนการใช้พัสดุที่ผลิตภายในประเทศ และแผนการใช้เหล็กที่ผลิตภายในประเทศ
รายการประกอบแบบ	1. ระยะเวลาดำเนินการ ไม่เกิน 60 วัน นับตั้งจากวันลงนามในสัญญาจ้าง 2. การทำสัญญาจ้าง ผู้ชนะโดยวิธีเฉพาะเจาะจง จะต้องทำสัญญาจ้างกับองค์การบริหารส่วนตำบลภายใน 7 วัน นับตั้งจากวันที่ได้รับแจ้งและจะต้องวางหลักประกันสัญญาเป็นจำนวนเงินเท่ากับร้อยละ 5 ของราคาค่าจ้างที่ เฉพาะเจาะจงได้ ให้องค์การบริหารส่วนตำบลยึดถือไว้เป็นขณะทำสัญญา โดยใช้หลักประกันอย่างหนึ่งอย่างใด ดังต่อไปนี้ 2.1 เงินสด 2.2 เช็คที่ธนาคารสั่งจ่ายให้แก่องค์การบริหารส่วนตำบล โดยเป็นเช็คลงวันที่ทำสัญญาหรือก่อนหน้านั้นไม่เกิน 3 วัน 2.3 หนังสือค้ำประกันของธนาคารภายในประเทศ 2.4 หนังสือค้ำประกันของบริษัทเงินทุนอุตสาหกรรมแห่งประเทศไทย หรือบริษัทเงินทุนหลักทรัพย์ ที่ได้รับอนุญาตให้ประกอบกิจการเงินทุนเพื่อการพาณิชย์และประกอบธุรกิจค้าประกันตามประกาศของธนาคารแห่งประเทศไทย ซึ่งได้แจ้งชื่อไว้ในส่วนราชการต่างๆ ทราบแล้ว โดยอนุโลมให้ใช้ตามแบบหนังสือค้ำประกัน 2.5 พันธบัตรรัฐบาลไทย หลักประกันนี้จะคืนให้โดยไม่คิดดอกเบี้ย ภายใน 15 วัน นับตั้งจากวันที่ผู้ชนะการ (ผู้รับจ้าง) พ้นจากข้อผูกพันตามสัญญาจ้างแล้ว 4. อัตราค่าปรับ ค่าปรับ ให้คิดในอัตราร้อยละ 0.25 บาท ต่อวัน 5. การรับประกันความชำรุดบกพร่อง ผู้ชนะโดยวิธีเฉพาะเจาะจง ซึ่งได้ทำข้อตกลงเป็นหนังสือหรือทำสัญญาจ้างแล้วแต่กรณี จะต้องรับประกันความชำรุดบกพร่องของงานจ้างที่เกิดขึ้นภายในระยะเวลาไม่น้อยกว่า 2 ปี นับตั้งจากวันที่องค์การบริหารส่วนตำบลได้รับมอบงาน โดยผู้รับจ้างต้องรับผิดชอบซ่อมแซมแก้ไขให้ใช้งานได้ดังเดิมภายใน 15 วัน นับตั้งจากวันที่ได้รับแจ้งความชำรุดบกพร่อง

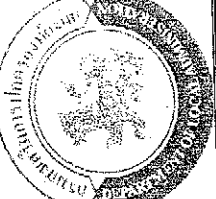
		องค์การปกครองส่วนท้องถิ่น จังหวัดนครราชสีมา
แบบมาตรฐานเลขที่ พท.มส. 01-201		ส.บ.

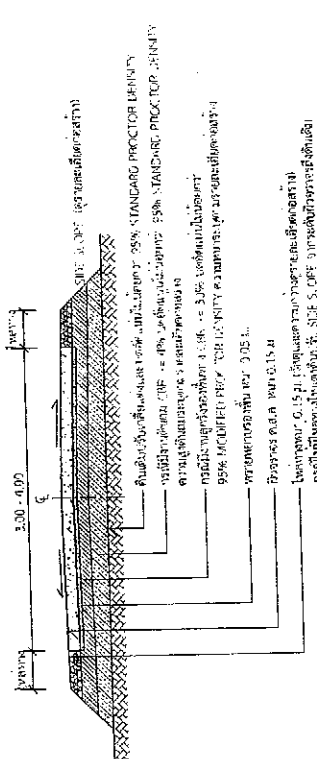

รูปตัด A-A
1 : 75

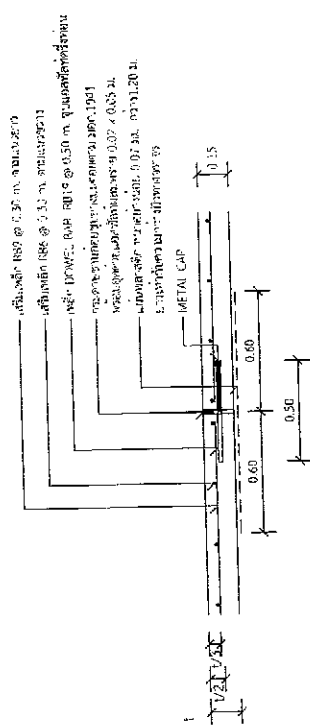


แบบขยาย (EXPANSION JOINT) ทหาระยะไม่เกิน 100 เมตร
1 : 25

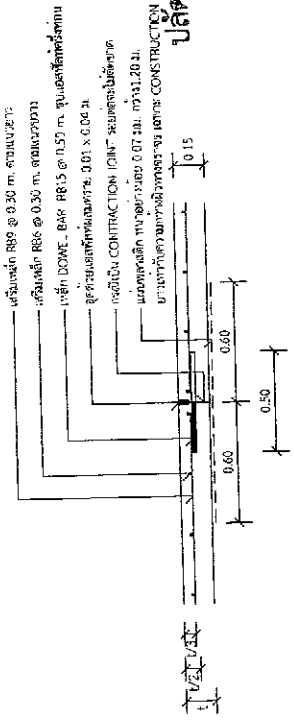

แบบขยาย (CONSTRUCTION JOINT และ CONTRACTION JOINT) ทหาระยะ 10 เมตร
1 : 25

รายการประกอบแบบ

1. ส่วนโครงสร้าง (S/L) ค.ส.ล. ใช้ ไม่น้อยกว่า 10 ซม. และ

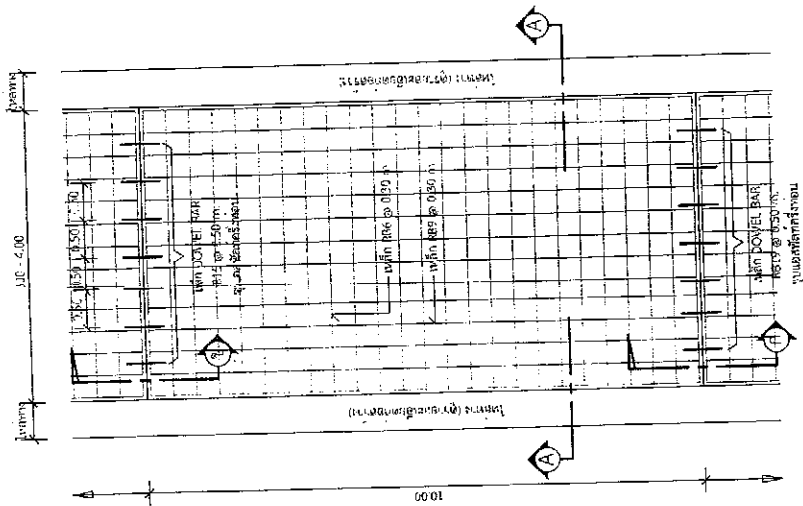

แปลนพาดถนน
1 : 75

(นางสาวสิริภัทร สวัสดิ์รัตน์)
ปลัดองค์การบริหารส่วนตำบลลำน้ำตะคร้อ

นายชาญชัย ศรีวิพัฒน์
นายกองค์การบริหารส่วนตำบลลำน้ำตะคร้อ

	

สัญลักษณ์หน่วยงาน

	ชื่อหน่วยงาน
โครงการ :	
ขนาด :	
งบประมาณ :	
ที่มาของงบประมาณ :	
ระยะเวลาที่ปรึกษา : ปี	
เริ่มต้น :	
สิ้นสุด :	
คำเป็นมการจากเงินภาษีของท่าน "โปรดช่วยกันรักษา"	
หากพบความชำรุดบกพร่อง แจ้งโทร 044-300-136	

0.15

พื้นที่สีขาว อักษรสีขาว

0.95

พื้นที่สีขาว อักษรสีดำ

0.10


พื้นที่สีขาว อักษรสีขาว

แบบขยายข้อความป้าย

NOSCALE

รายการประกอบแบบ

1. เสา พื้นป้ายด้านหลัง ให้ทาสีน้ำมันสีขาว
2. พื้นป้ายด้านหน้าทาสีน้ำมันตามแบบ
3. ตัวอักษรให้ใช้ขนาดตามความเหมาะสม

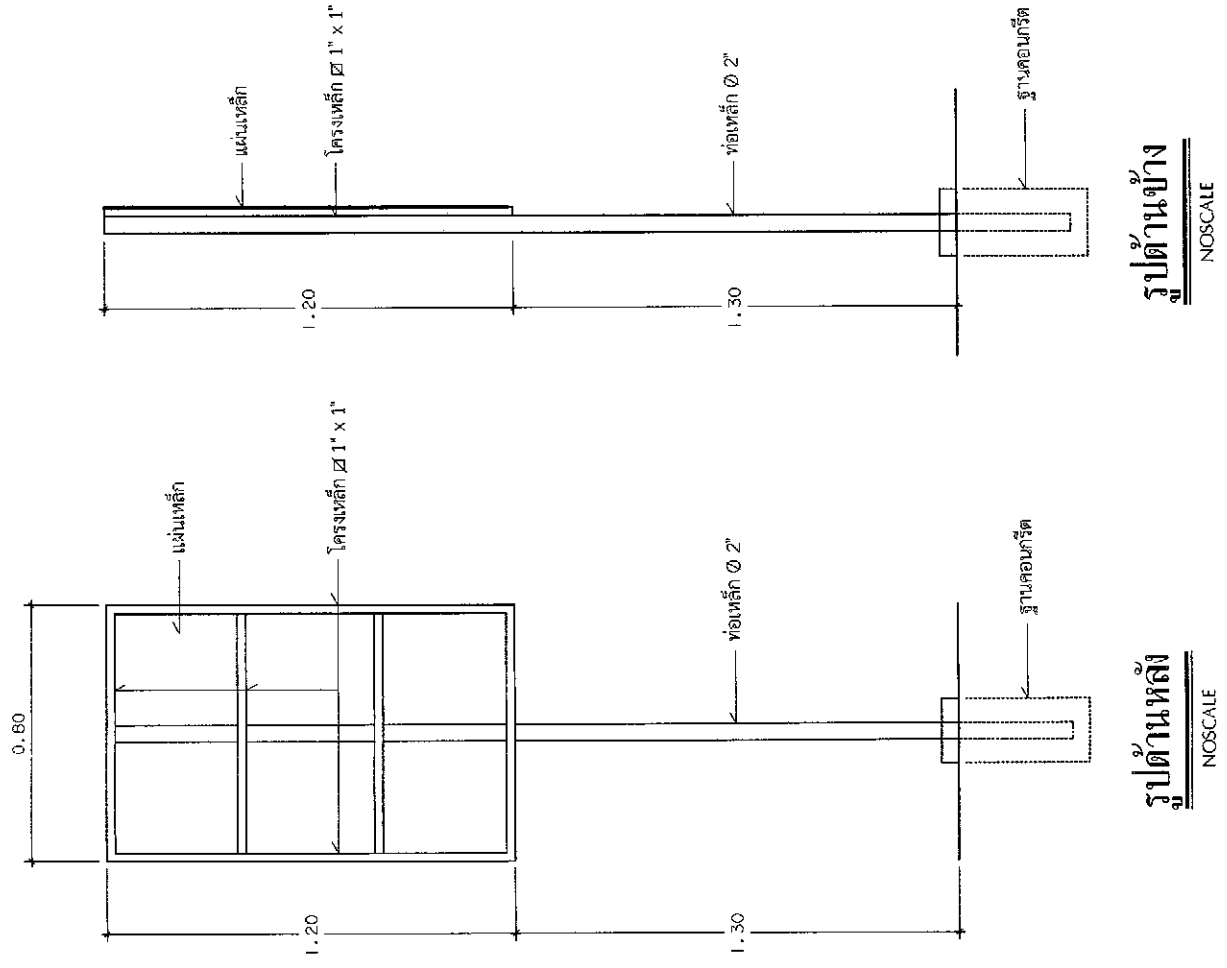

รูปด้านข้าง

NOSCALE

รูปด้านหลัง

NOSCALE


โครงการ.....	
ปริมาณงาน.....	
งบประมาณ.....	บาท
วันเริ่มสัญญา.....	วันสิ้นสุดสัญญา.....
ผู้รับจ้าง.....	โทร.....
ผู้ควบคุมงาน.....	โทร.....
ผู้ควบคุมงาน.....	โทร.....

ขอภัยในความไม่สะดวก

แบบแผนของความหมาย

NOSCAIF

รายการประกอบแบบ




แบบแปลนที่ :		
ป้ายประชาสัมพันธ์โครงการ		
มาตรฐาน :	NOSCALE	
วัน / เดือน / ปี :	2566	
แบบแปลนที่ :		
แผ่นที่ :		จำนวนแผ่น : 5