



ประกาศองค์การบริหารส่วนตำบลสำนักตะคร้อ
เรื่อง ประชาสัมพันธ์การกำหนดราคากลางงานก่อสร้าง

องค์การบริหารส่วนตำบลสำนักตะคร้อ มีความประสงค์ปรับปรุงอาคารศูนย์บริการและถ่ายทอดเทคโนโลยีการเกษตรประจำตำบลสำนักตะคร้อ ตำบลสำนักตะคร้อ อำเภอเทพารักษ์ จังหวัดนครราชสีมา ด้วยวิธีเฉพาะเจาะจง จำนวน 1 โครงการ ราคากลาง 271,456.68 บาท (- สองแสนเจ็ดหมื่นหนึ่งพันสี่ร้อยห้าสิบบาทหกสิบแปดสตางค์ -) โดยดำเนินการดังนี้ จ้างเหมาปรับปรุงอาคารศูนย์บริการและถ่ายทอดเทคโนโลยีการเกษตรประจำตำบลสำนักตะคร้อ รายละเอียดตามประมาณการงานก่อสร้าง และตามแบบแปลนที่องค์การบริหารส่วนตำบลสำนักตะคร้อกำหนด โดยจ่ายจากเงินสะสม สมัยสามัญ สมัยที่ 4 ครั้งที่ 1/2567 ประจำปี พ.ศ. 2567 วันที่ 19 เดือน ธันวาคม พ.ศ. 2567 ระยะเวลาดำเนินการ จำนวน 60 วัน

เพื่อให้การเปิดเผยราคากลางเป็นไปตามพระราชบัญญัติการจัดซื้อจัดจ้างและการบริหารพัสดุภาครัฐ พ.ศ. 2560 มาตรา 63 ภายใต้บังคับมาตรา 62 ให้องค์การบริหารส่วนตำบลสำนักตะคร้อประกาศรายละเอียดข้อมูลราคากลางและการคำนวณราคากลางในระบบเครือข่ายสารสนเทศของกรมบัญชีกลางตามวิธีการที่กรมบัญชีกลางกำหนดและกรมบัญชีกลาง มีหนังสือแจ้งเวียนแนวทางปฏิบัติเกี่ยวกับการเปิดเผยราคากลาง ตามหนังสือ ด่วนที่สุด ที่ กค 0405.3/ว 453 ลงวันที่ 3 ตุลาคม 2561 องค์การบริหารส่วนตำบลสำนักตะคร้อ โดยคณะกรรมการกำหนดราคากลาง ได้พิจารณาราคา ที่เหมาะสมตามสภาพพื้นที่และช่วงเวลา และเห็นชอบการกำหนดราคากลาง เป็นเงิน 271,456.68 บาท (- สองแสนเจ็ดหมื่นหนึ่งพันสี่ร้อยห้าสิบบาทหกสิบแปดสตางค์ -)

จึงประกาศให้ทราบโดยทั่วกัน

ประกาศ ณ วันที่ 12 เดือน มกราคม พ.ศ. 2568

(ลงชื่อ)

(นายชาญชัย ศรีวิพัฒน์)

นายกองค์การบริหารส่วนตำบลสำนักตะคร้อ

พิมพ์.....
หา.....
ตรวจ.....

ตารางแสดงวงเงินงบประมาณที่ได้รับจัดสรรและราคากลางในงานจ้างก่อสร้าง

1. ชื่อโครงการ โครงการปรับปรุงอาคารศูนย์บริการและถ่ายทอดเทคโนโลยีการเกษตรประจำตำบล
สำนักตะคร้อ ตำบลสำนักตะคร้อ
2. หน่วยงานเจ้าของโครงการ กองช่าง องค์การบริหารส่วนตำบลสำนักตะคร้อ อำเภอเทพารักษ์
จังหวัดนครราชสีมา
3. วงเงินงบประมาณที่ได้รับจัดสรร 271,000 บาท (- สองแสนเจ็ดหมื่นหนึ่งพันบาทถ้วน -)

4. ลักษณะงาน

โดยสังเขป จ้างเหมาปรับปรุงอาคารศูนย์บริการและถ่ายทอดเทคโนโลยีการเกษตรประจำตำบลสำนัก
ตะคร้อ รายละเอียดตามประมาณการงานก่อสร้าง และตามแบบแปลนที่องค์การบริหารส่วนตำบลสำนักตะคร้อ
กำหนด

5. ราคากลางคำนวณ ณ วันที่ 17 มี.ค. 2568 เป็นเงิน 271,456.68 บาท

6. บัญชีประมาณราคากลาง

- 6.1 แบบสรุปราคากลางงานก่อสร้าง
- 6.2 แบบ ปร.5
- 6.3 แบบแปลนงานก่อสร้าง

7. รายชื่อคณะกรรมการกำหนดราคากลาง

- 7.1 นางสาวสิริภัทร สวัสดิ์นที ตำแหน่ง ปลัดองค์การบริหารส่วนตำบล
- 7.2 นางวารินทร์ พุขุนทด ตำแหน่ง รองปลัดองค์การบริหารส่วนตำบล
- 7.3 นายปภาวิน เติตขุนทด ตำแหน่ง นายช่างโยธาชำนาญงาน

คณะกรรมการกำหนดราคากลาง

(ลงชื่อ).....ประธานกรรมการ

(นางสาวสิริภัทร สวัสดิ์นที)

(ลงชื่อ).....กรรมการ (ลงชื่อ).....กรรมการ

(นางวารินทร์ พุขุนทด)

(นายปภาวิน เติตขุนทด)



แบบสรุปราคากลางงานก่อสร้างอาคาร
องค์การบริหารส่วนตำบลสำนักตะคร้อ อำเภเทพารักษ์ จังหวัดนครราชสีมา


วันที่ 17 เดือน มกราคม พ.ศ. 2568


ประเภทงาน โครงการปรับปรุงอาคารศูนย์บริการและถ่ายทอดเทคโนโลยีการเกษตรประจำตำบลสำนักตะคร้อ
โดยดำเนินการดังนี้


จ้างเหมาปรับปรุงอาคารศูนย์บริการและถ่ายทอดเทคโนโลยีการเกษตรประจำตำบลสำนักตะคร้อ
รายละเอียดตามประมาณการงานก่อสร้าง และตามแบบแปลนที่องค์การบริหารส่วนตำบลสำนักตะคร้อกำหนด
สถานที่ก่อสร้าง บ้านเทพารักษ์ หมู่ที่ 14 ตำบลสำนักตะคร้อ อำเภเทพารักษ์ จังหวัดนครราชสีมา
เจ้าของงาน องค์การบริหารส่วนตำบลสำนักตะคร้อ

ลำดับที่	รายการ	จำนวน	Factor F	รวมค่าก่อสร้าง (บาท)	หมายเหตุ
1	ประเภทงานอาคาร	207,361.30	1.3091	271,456.68	
2	ป้ายโครงการ	1.00			
	เงื่อนไข				
	-เงินล่วงหน้าจ่าย 0 %				
	-เงินประกันผลงานหัก 0 %				
	-ดอกเบี้ยเงินกู้ 7 %				
	-ภาษีมูลค่าเพิ่ม 7 %				
สรุป	รวมราคาก่อสร้างเป็นเงินทั้งสิ้น			271,456.68	
(ตัวอักษร) (- สองแสนเจ็ดหมื่นหนึ่งพันสี่ร้อยห้าสิบบาทหกสิบแปดสตางค์ -)					


คณะกรรมการกำหนดราคากลาง

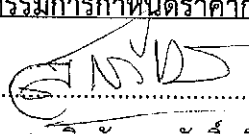 ประธานกรรมการ
(นางสาวสิริภัทร สวัสดิ์ต้นทิ)

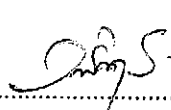 กรรมการ
(นางวารินทร์ พุชนทด)

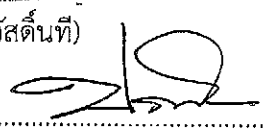 กรรมการ
(นายปภาวิน เติตขุนทด)

- ทราบ ☒ เห็นควรอนุมัติตามคณะกรรมการกำหนดราคากลางเสนอ
☐ ไม่อนุมัติ เพราะ.....

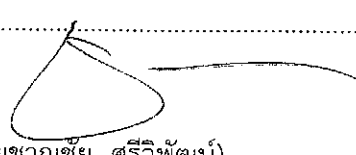
(นายชาญชัย ศรีวิพัฒน์)

นายกองค์การบริหารส่วนตำบลสำนักตะคร้อ

สรุปผลการประมาณราคาก่อสร้าง

แบบ ปร.5

ประเภทงาน โครงการปรับปรุงศูนย์บริการและถ่ายทอดเทคโนโลยีการเกษตรประจำตำบลสำนักตะคร้อ
 เจ้าของงาน องค์การบริหารส่วนตำบลสำนักตะคร้อ อำเภอเทพารักษ์ จังหวัดนครราชสีมา
 สถานที่ก่อสร้าง บ้านเทพารักษ์ หมู่ที่ 14 ตำบลสำนักตะคร้อ อำเภอเทพารักษ์ จังหวัดนครราชสีมา
 หน่วยงานออกแบบ กองช่างองค์การบริหารส่วนตำบลสำนักตะคร้อ
 ประมาณราคาตามแบบ ปร.4 จำนวน 3 แผ่น

ประมาณราคาวันที่ 17 มี.ค. 2568

ลำดับที่	รายการ	จำนวน	Factor F	รวมค่าก่อสร้าง เป็นเงิน/บาท	หมายเหตุ
1	ประเภทงานอาคาร	207,361.30	1.3091	271,456.68	
2	ป้ายโครงการ	1.00	-		
	เงื่อนไข				
	เงินล่วงหน้าจ่าย.....0.....%				
	เงินประกันผลงานหัก.....0.....%				
	ดอกเบี้ยเงินกู้.....7.....%				
	ภาษีมูลค่าเพิ่ม.....7.....%				
สรุป	รวมราคาก่อสร้างเป็นเงินทั้งสิ้น			271,456.68	
(ตัวอักษร)		สองแสนเจ็ดหมื่นหนึ่งพันสี่ร้อยห้าสิบบาทหกสิบแปดสตางค์			

ลงชื่อ.....ประมาณราคา

(นายปภาวิน เหิดขุนทด)

นายช่างโยธาชำนาญงาน

คณะกรรมการกำหนดราคากลางได้ตรวจสอบแล้ว

เห็นชอบให้ประมาณราคานี้เป็นราคากลาง

ลงชื่อ.....ประธานกรรมการ

(นางสาวสิริภัทร สวัสดิ์นันท)

ลงชื่อ.....เห็นชอบ

(นางสาวสิริภัทร สวัสดิ์นันท)

ปลัดองค์การบริหารส่วนตำบลสำนักตะคร้อ

ลงชื่อ.....กรรมการ

(นางวารินทร์ พุชนะทด)

ลงชื่อ.....อนุมัติ

(นายชาญชัย ศรีวิพัฒน์)

ลงชื่อ.....กรรมการ

(นายปภาวิน เหิดขุนทด)

นายกองค์การบริหารส่วนตำบลสำนักตะคร้อ

ประมาณราคา โครงการปรับปรุงศูนย์บริการและถ่ายทอดเทคโนโลยีการเกษตรประจำตำบลสำนักตะคร้อ

สถานที่ก่อสร้าง บ้านเทพารักษ์ หมู่ที่ 14 ตำบลสำนักตะคร้อ อำเภอเทพารักษ์ จังหวัดนครราชสีมา

ฝ่ายประมาณราคา กองช่างองค์การบริหารส่วนตำบลสำนักตะคร้อ

ประมาณการโดย นายปภาวิน เติตขุนทด

ตำแหน่ง นายช่างโยธาชำนาญงาน

ประมาณราควันที่ 17 ม.ค. 2568

ลำดับที่	รายการ	จำนวน	หน่วย	ราคาวัสดุ		แรงงาน		ค่าวัสดุ+แรงงาน	หมายเหตุ
				ราคา/หน่วย	จำนวนเงิน	ราคา/หน่วย	จำนวนเงิน		
1	งานโครงสร้าง								
	1.1 คอนกรีต 1 : 2 : 4 หนา 0.05 ม.	4.34	ลบ.ม.	1,902.00	8,254.68	419.00	1,818.46	10,073.14	
	1.2 งานไม้แบบ	1.44	ตร.ม.		-	139.00	200.16	200.16	
2	งานสถาปัตยกรรม								
	2.1 งานหลังคา								
	2.1.1 งานรื้อถอนหลังคากระเบื้อง	216.00	ตร.ม.		-	20.00	4,320.00	4,320.00	
	2.1.2 มุงหลังคา METAL SHEET หนา 0.30 มม.	216.00	ตร.ม.	100.00	21,600.00	70.00	15,120.00	36,720.00	
	2.1.3 ครอบข้าง	24.00	ม.	80.00	1,920.00	50.00	1,200.00	3,120.00	
	2.1.4 ครอบสัน	18.00	ม.	80.00	1,440.00	50.00	900.00	2,340.00	
	2.1.5 สกนุยึด	440.00	ชุด	3.00	1,320.00		-	1,320.00	
	2.1.6 ทับเชิงชาย (ไม้เทียม) ขนาด 1" x 6"	24.00	ม.	55.00	1,320.00	73.00	1,752.00	3,072.00	
	2.1.7 เเชิงชาย (ไม้เทียม) ขนาด 1" x 8"	24.00	ม.	70.00	1,680.00	73.00	1,752.00	3,432.00	
	2.1.8 บิดนก (P.V.C.) สำเร็จรูป	36.00	ม.	35.00	1,260.00	10.00	360.00	1,620.00	
	2.2 งานพื้นและวัสดุปูพื้น								
	2.2.1 งานรื้อถอนพื้นปูกระเบื้อง	32.00	ตร.ม.		-	50.00	1,600.00	1,600.00	
	2.2.2 พื้นปูกระเบื้องแกรนิตโต้ 60 x 60 ซม.	32.00	ตร.ม.	323.00	10,336.00	222.00	7,104.00	17,440.00	
	2.2.3 ขัดหยาบผิวพื้น	70.80	ตร.ม.		-	30.00	2,124.00	2,124.00	
	รวมยอดยกไป							87,381.30	บาท

ประมาณราคา โครงการปรับปรุงศูนย์บริการและถ่ายทอดเทคโนโลยีการเกษตรประจำตำบลสำนักตะคร้อ

สถานที่ก่อสร้าง บ้านเทพารักษ์ หมู่ที่ 14 ตำบลสำนักตะคร้อ อำเภอเทพารักษ์ จังหวัดนครราชสีมา

ฝ่ายประมาณราคา กองช่างองค์การบริหารส่วนตำบลสำนักตะคร้อ

ประมาณราคาวันที่ 17 ม.ค. 2568

ประมาณการโดย นายปภาวิน เติตุนทด

ตำแหน่ง นายช่างโยธาชำนาญงาน

	รวมยอดยกมา									87,381.30	บาท
2.3 งานผนังทั้งหมด											
2.3.1 ผนังสกรัทบอร์ด 4 มม.		8.00	ตร.ม.	253.00					88.00	704.00	2,728.00
2.3.2 งานร้อยอนผนังก่ออิฐฉาบปูน		16.00	ตร.ม.						60.00	960.00	960.00
2.4 งานฝ้าเพดาน											
2.4.1 งานร้อยอนฝ้ากระเบื้องแผ่นเรียบภายนอก		88.00	ตร.ม.						35.00	3,080.00	3,080.00
2.4.2 งานร้อยอนฝ้ากระเบื้องแผ่นเรียบภายใน		32.00	ตร.ม.						35.00	1,120.00	1,120.00
2.4.3 ติดตั้งฝ้าแผ่นสกรัทบอร์ดหนา 4 มม.โครงคร่าวเหล็กชุบสังกะสี		88.00	ตร.ม.	253.00					75.00	6,600.00	28,864.00
2.4.4 ติดตั้งฝ้าแผ่นยิปซัมบอร์ดหนา 9 มม.โครงคร่าวเหล็กชุบสังกะสี		32.00	ตร.ม.	298.00					75.00	2,400.00	11,936.00
2.4.5 ไม้ขอบฝ้าสำเร็จรูป		136.00	เมตร	33.00					38.00	5,168.00	9,656.00
3 งานประตู - หน้าต่าง										-	-
3.1 งานร้อยอนประตูพร้อมวงกบ 1 บาน (บานเปิดเดี่ยว)		2.00	ชุด						80.00	160.00	160.00
3.2 งานร้อยอนหน้าต่างไม้พร้อมวงกบไม้ 3 ช่อง		4.00	ชุด						115.00	460.00	460.00
3.3 ติดตั้งประตูบานเลื่อน (ตามแบบกำหนด)		1.00	ชุด	9,600.00						-	9,600.00
3.3 ติดตั้งหน้าต่างบานเลื่อน (ตามแบบกำหนด)		4.00	ชุด	4,300.00						-	17,200.00
4 งานทาสี										-	-
4.1 สีนํ้าอะครีลิคชนิดทาภายใน		109.00	ตร.ม.	36.00					30.00	3,270.00	7,194.00
4.2 สีนํ้าอะครีลิคชนิดทาภายนอก		243.00	ตร.ม.	47.00					34.00	8,262.00	19,683.00
	รวมยอดยกไป									200,022.30	บาท




ฝ่ายประมาณราคา กองช่างองค์การบริหารส่วนตำบลสำนักตะคร้อ

ประมาณการโดย นายปภาวิน เติตจุนทร

ตำแหน่ง นายช่างโยธาชำนาญงาน

ประมาณราคาวันที่



****หมายเหตุ****

- คำนวนจากราคาน้ำมันเชื้อเพลิงโซล่าดีเซล ณ เดือน มกราคม พ.ศ.2568 ที่ อำเภอเมือง 33.21 บาท/ลิตร

- ราคาวัสดุก่อสร้างพาณิชย์จังหวัดนครราชสีมา เดือน ธันวาคม 2567

- ราคาต่ำแรงจาก บัญชีค่าแรงและค่าดำเนินการ สำหรับการจัดแบบและประมาณราคาค่าก่อสร้าง ฉบับปรับปรุงเดือน มีนาคม 2566




ผู้ประเมินราคา

(นายปภาวิน ใจดีขุนทด)

นายช่างโยธาชำนาญงาน




แบบแปลน : แปลงเดิม	
มาตรฐาน : NOSCALE	
วัน / เดือน / ปี : 2567	
แบบแปลน : แปลงเดิม	
แผ่นที่ : 1	จำนวนแผ่น : 1

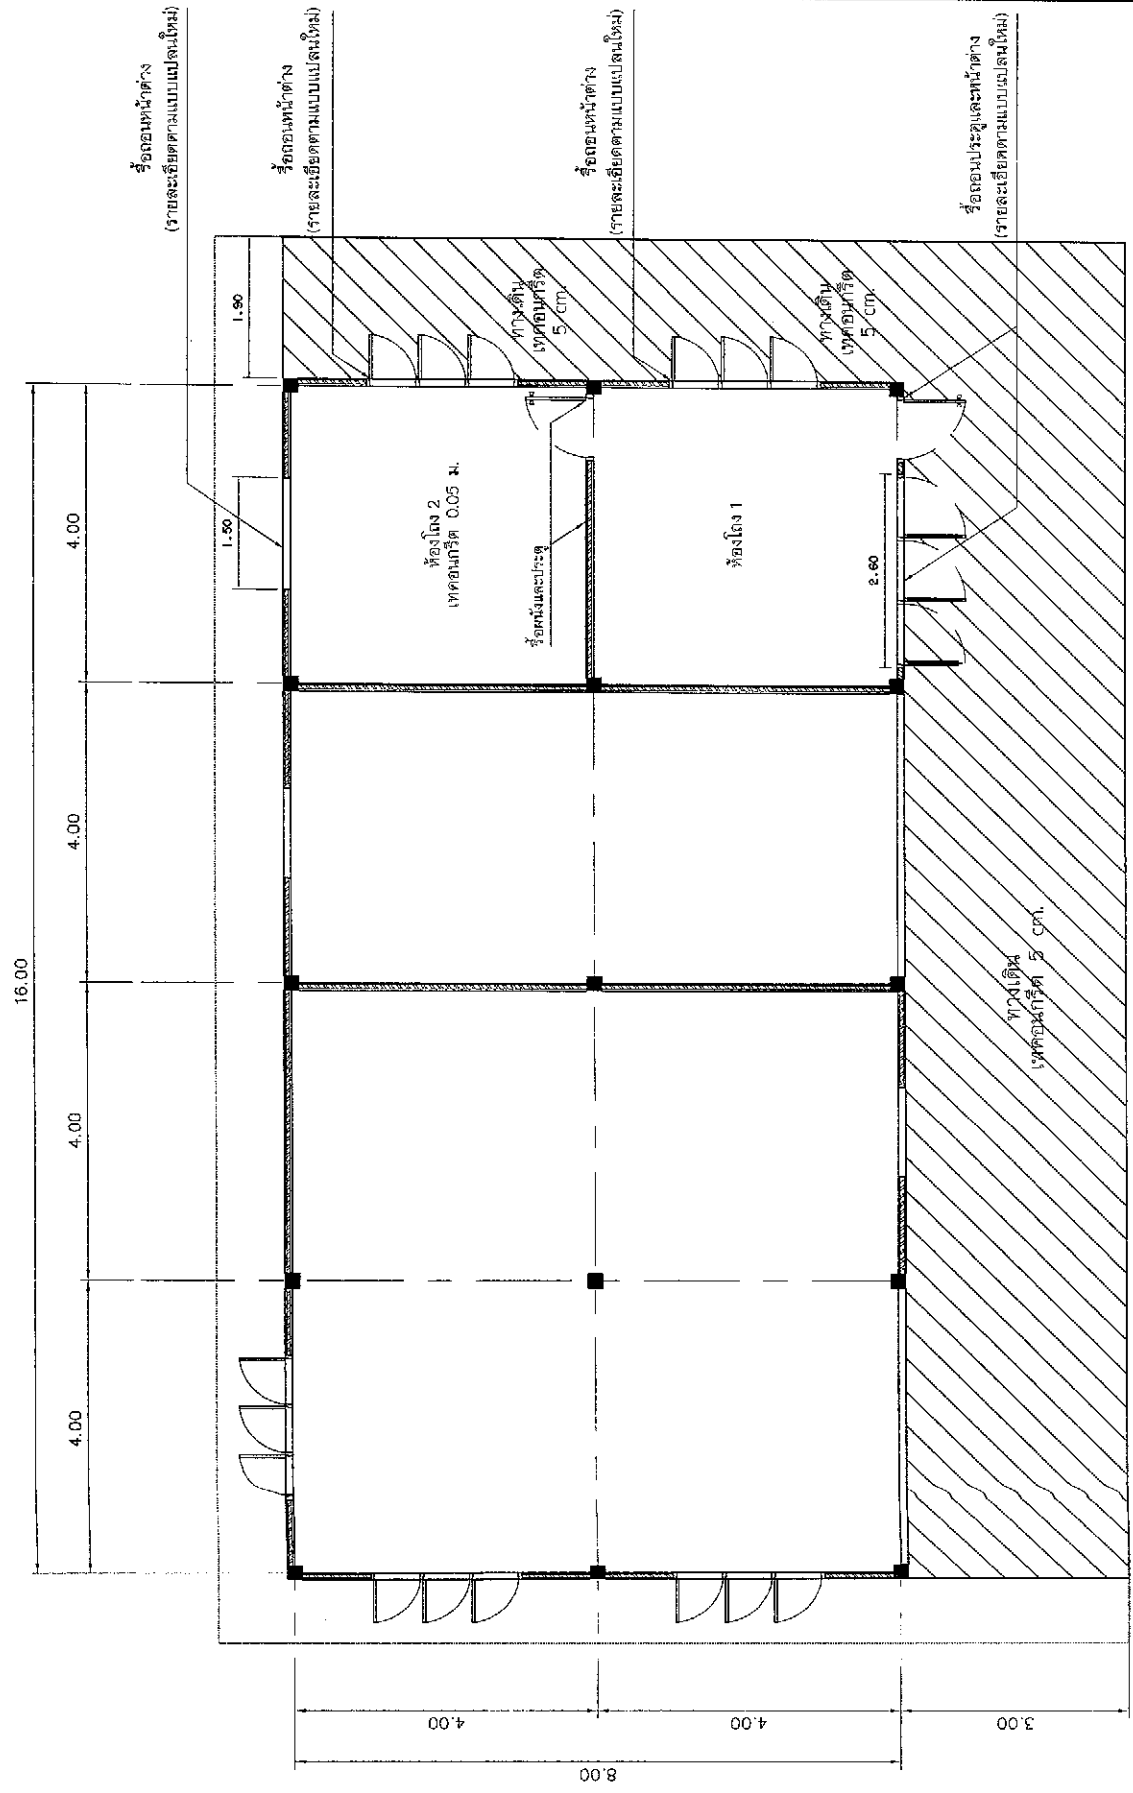

แปลนเดิม
SCALE 1 : 100

หมายเหตุ : แบบแปลนนี้จัดทำขึ้นโดยผู้เขียนในตำแหน่งผู้ควบคุมงาน
หรือเจ้าของโครงการ โดยต้องคำนึงถึงการใช้งานจริง

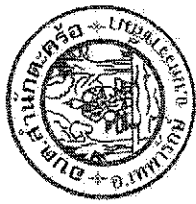


















รายการประกอบแบบ

รายการพื้น

F1 พื้นกระเบื้องแกรนิตโต้ 60 x 80 cm.

(รุ่นและสีสีออกขาว)

รายการผนัง

1 ภายใต้อาคารก่ออิฐฉาบปูน ภายนอกทาสีน้ำเงิน

(สีออกขาว)

รายการฝ้าเพดาน

1 ฝ้าเพดานเรียบ 9 มม. ภายนอกทาสีน้ำเงิน

โครงสร้างเหล็กชุบสังกะสี

2 ฝ้าเพดานเรียบ 4 มม. ภายนอกทาสีน้ำเงิน

ทาสีน้ำเงินฉาบปูน

โครงสร้างเหล็กชุบสังกะสี

หมายเหตุ : แบบสามารถเปลี่ยนแปลงแก้ไขได้ โดยทั้งนี้ให้ผู้จ้าง


บริการผู้ควบคุมงาน หรือเจ้าของโครงการ

แปลนใหม่

SCALE 1 : 100



ตัวแปลน

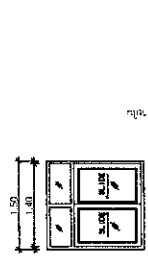














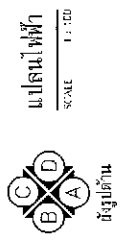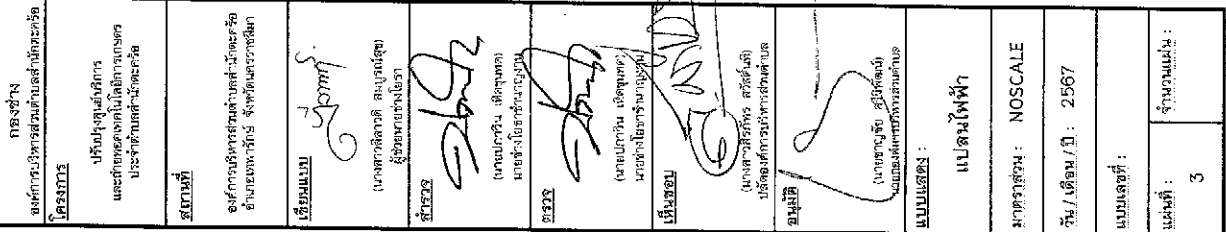

	ตู้ควบคุมระบบไฟฟ้า
	สายไฟฟ้า
	สวิตช์
	หม้อแปลงไฟฟ้า
	ปลั๊กไฟ


*หมายเหตุ
อุปกรณ์ไฟฟ้าใช้ผลิตภัณฑ์ที่ได้มาตรฐาน เช่น National, Philip, Panasonic หรือเทียบเท่า การติดตั้งเป็นไปตามมาตรฐานการไฟฟ้าฯ และมาตรฐานผลิตภัณฑ์
แบบสามารถตัดแปลงแก้ไขได้ โดยต้องอยู่ในจุดที่มีของช่างผู้ควบคุมงาน หรือเจ้าของโครงการ โดยต้องคำนึงถึงการอนุรักษ์เงินทอง

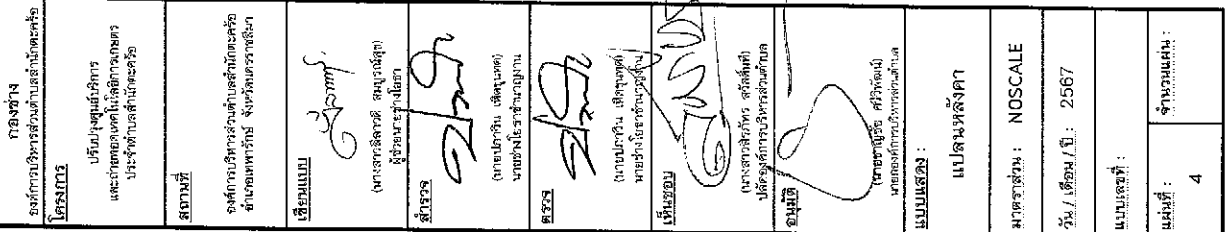

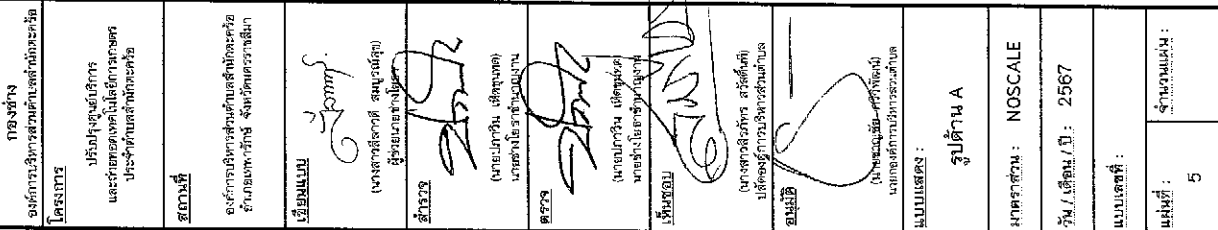



แบบแสดง : รูปด้าน B	
มาตราส่วน : NOSCALE	
วัน / เดือน / ปี : 2567	
แบบแสดง : แผ่นที่ : จำนวนแผ่น : 6	

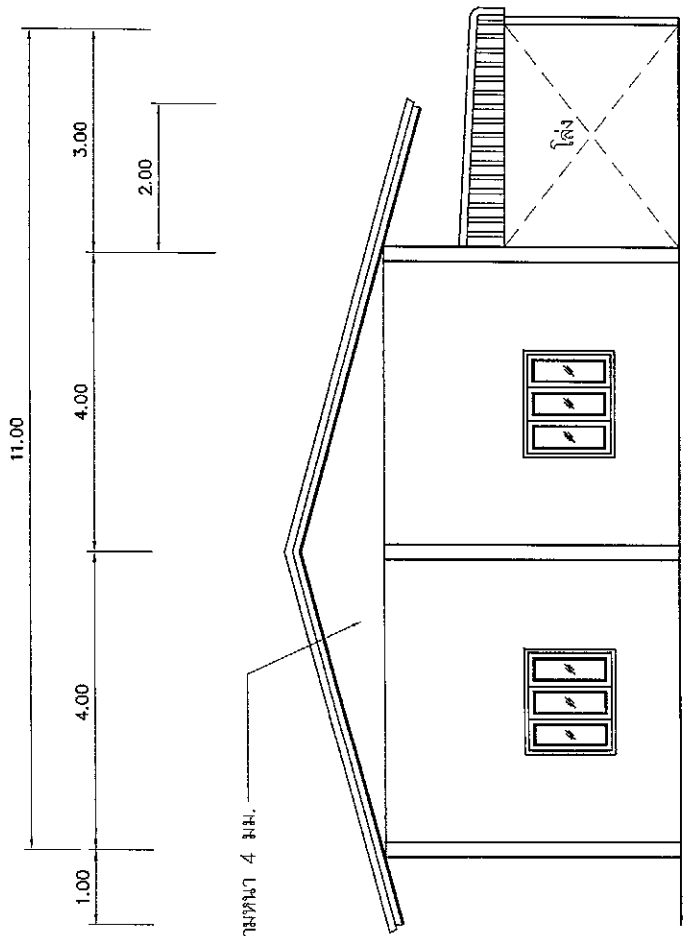


รูปด้าน B
1:100 SCALE



กองช่าง



เขียนแบบ
[Signature]
(นางสาวสราวุธ สมบูรณ์สุข)
ผู้เขียนแบบสถาปัตย์

สำรวจ
[Signature]
(นางสาวประจักษ์ อธิคุณ)
นายช่างศิลปกรรมสามัญ

ตรวจสอบ
[Signature]
(นายประจักษ์ อธิคุณ)
นายช่างศิลปกรรมสามัญ

เห็นชอบ
[Signature]
(นายสุวิทย์ วัฒนศิริ)
ปลัดองค์การบริหารส่วนตำบล



อนุมัติ
[Signature]
(นายสมชาย วัฒนศิริ)
นายกองค์การบริหารส่วนตำบล

แบบแปลน :
รูปด้าน C

มาตรฐาน : NOSCALE

วัน / เดือน / ปี : 2567


แบบแปลน :
แผ่นที่ : 7

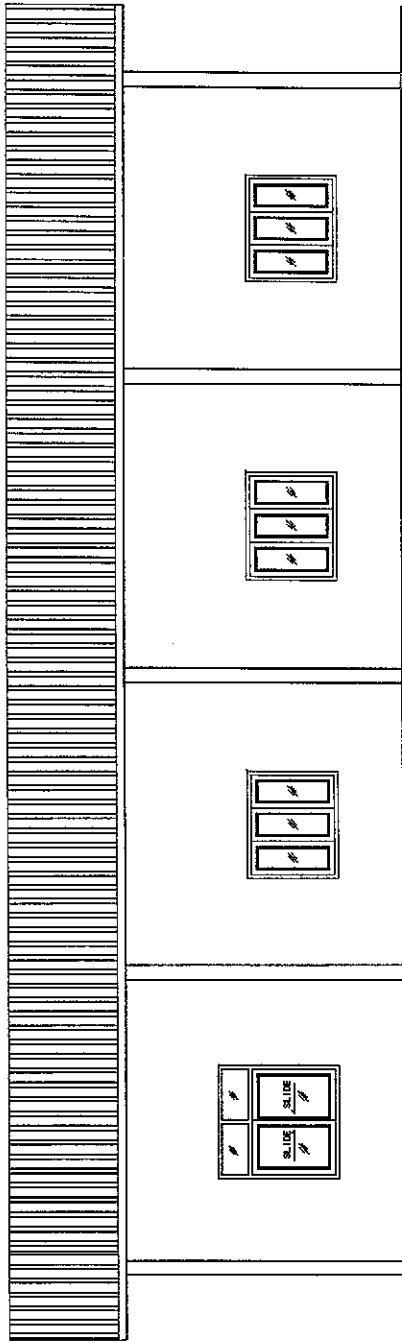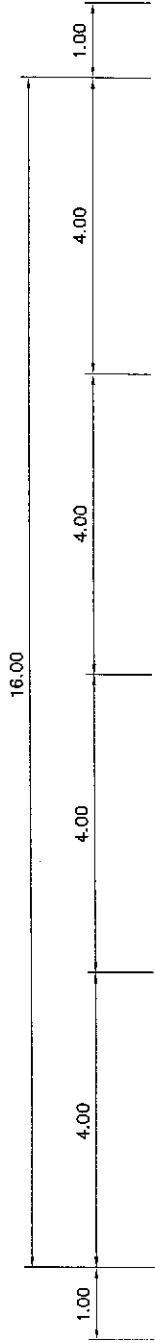



รูปด้าน C
SCALE 1:100





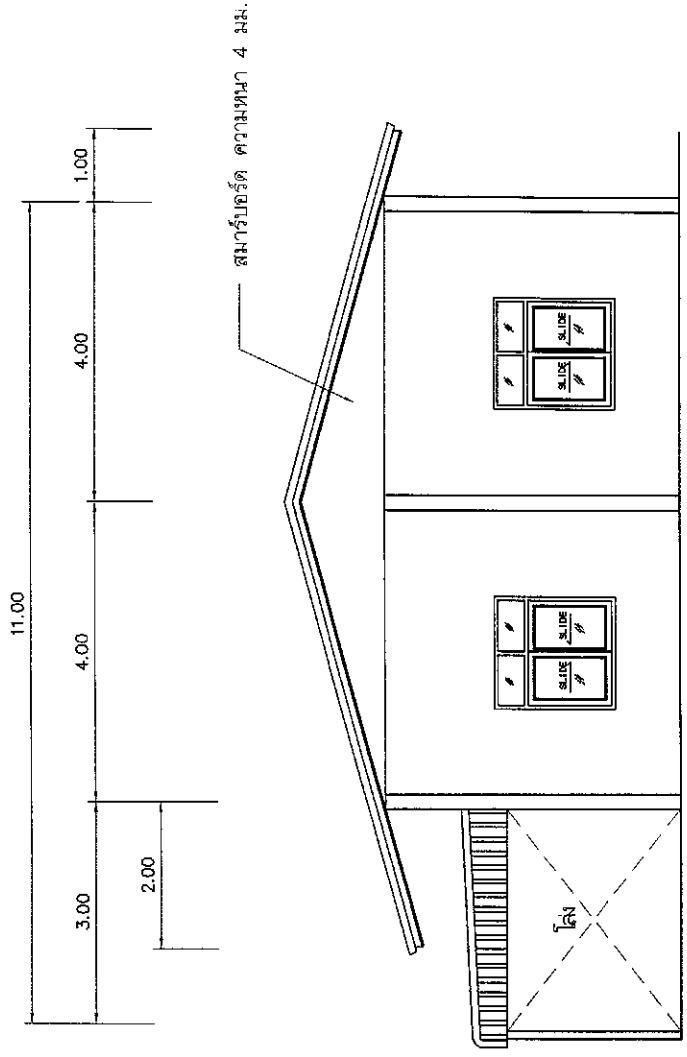

รูปด้าน D
SCALE 1 : 100

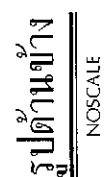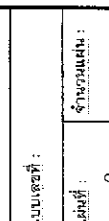

รายการประกอบแบบ

1. เสา ทั้งหมดด้านหลัง ให้ทาสีน้ำมันสีเขียว
2. ที่นั่งป้ายด้านหน้าทาสีน้ำมันตามแบบ
3. ตัวอักษรให้ใช้มาดตามความเหมาะสม

